

Residencial
SENDA
by Top Gestión

56 VIVIENDAS, GARAJES Y TRASTEROS

Avda. Bulevar Castilla La Mancha,8
Marchamalo (Guadalajara)




VIVIENDA TIPO 1D.4

1 DORMITORIO
BLOQUE 1 - 3ªA | BLOQUE 2 - 3ªA

SUPERFICIES

Superficie Útil Interior	45,20 m ²
Superficie Útil Exterior	75,70 m ²
TOTAL SUP. ÚTIL	120,90 m²
TOTAL SUP. CONSTRUIDA ⁽¹⁾	136,00 m²
TOTAL SUP. CONSTRUIDA CON PPZC ⁽²⁾	147,30 m²

PLANO DE SITUACIÓN

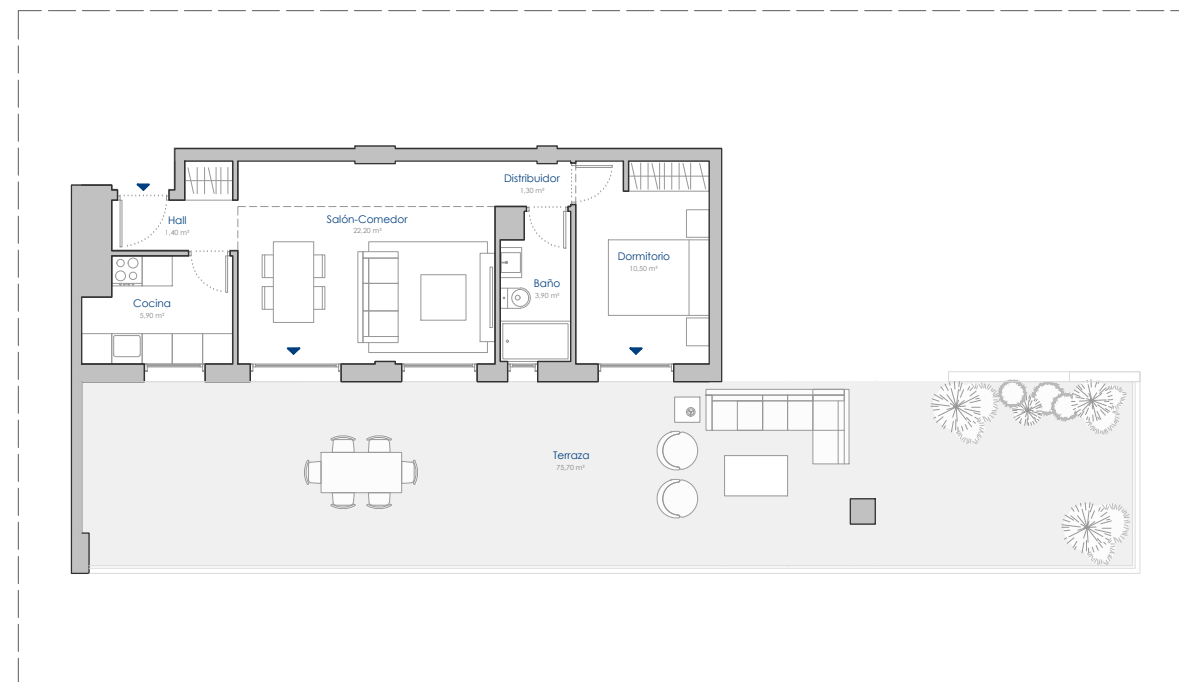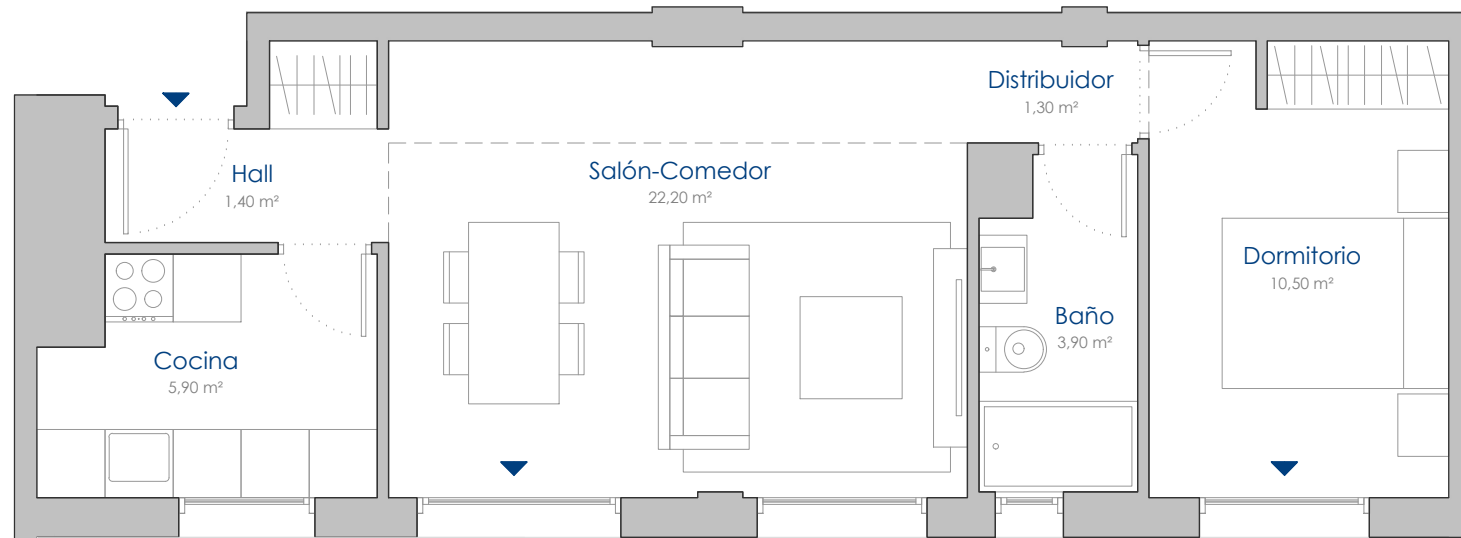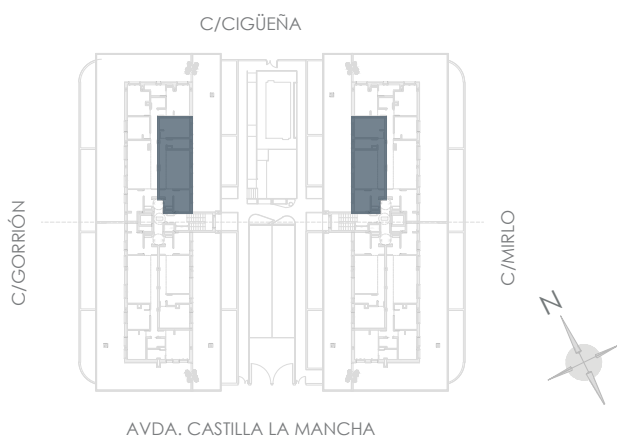

(1) Superficie construida interior y exterior de la vivienda sin repercusión de las zonas comunes.
(2) Superficie construida interior y exterior de la vivienda con repercusión de las zonas comunes.

(*) Este plano puede sufrir modificaciones en función del desarrollo de la promoción. El amueblamiento reflejado tiene únicamente efectos decorativos. La Dirección Facultativa se reserva el derecho de efectuar los cambios necesarios por motivos funcionales, estéticos y legales que pudieran producirse, sin que ello suponga una merma en la calidad de la construcción. Cotas orientativas.

Nº Edición: V1
10 Febrero 2026

Residencial
SENDA
by Top Gestión

56 VIVIENDAS, GARAJES Y TRASTEROS

Avda. Bulevar Castilla La Mancha,8
Marchamalo (Guadalajara)



VIVIENDA TIPO 1D.5

1 DORMITORIO
BLOQUE 1 - 3ºD | BLOQUE 2 - 3ºD

SUPERFICIES

Superficie Útil Interior	46,90 m ²
Superficie Útil Exterior	75,70 m ²
TOTAL SUP. ÚTIL	122,60 m²
TOTAL SUP. CONSTRUIDA ⁽¹⁾	137,20 m²
TOTAL SUP. CONSTRUIDA CON PPZC ⁽²⁾	148,50 m²

PLANO DE SITUACIÓN

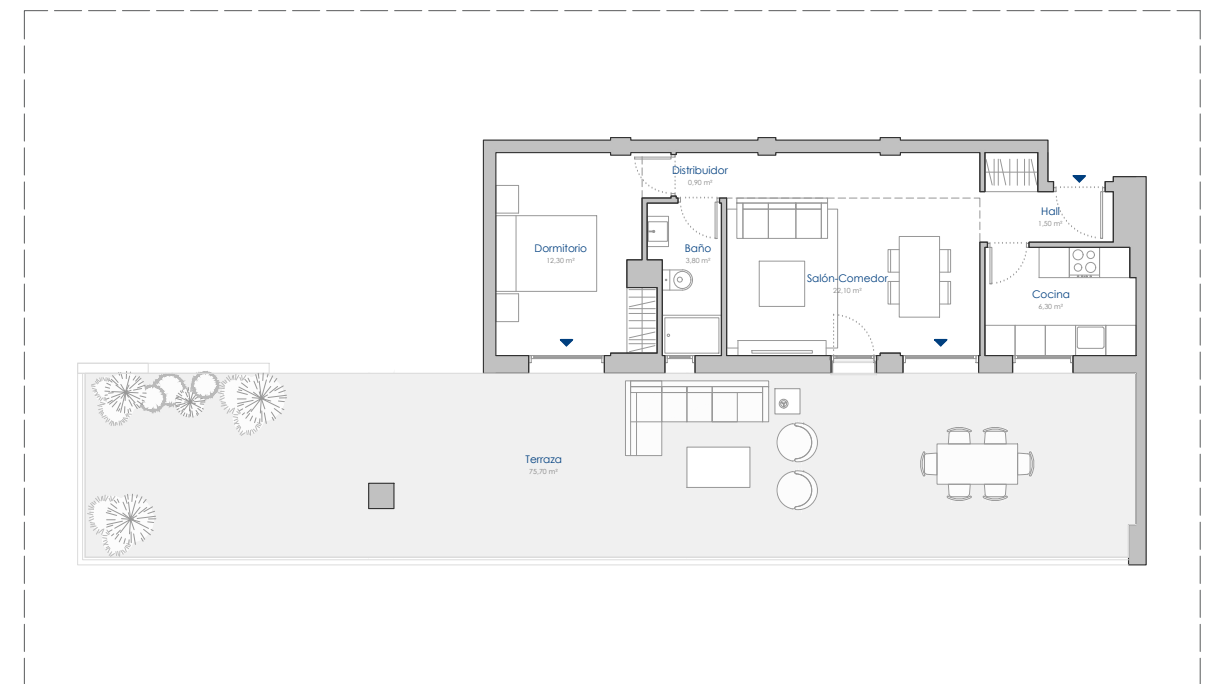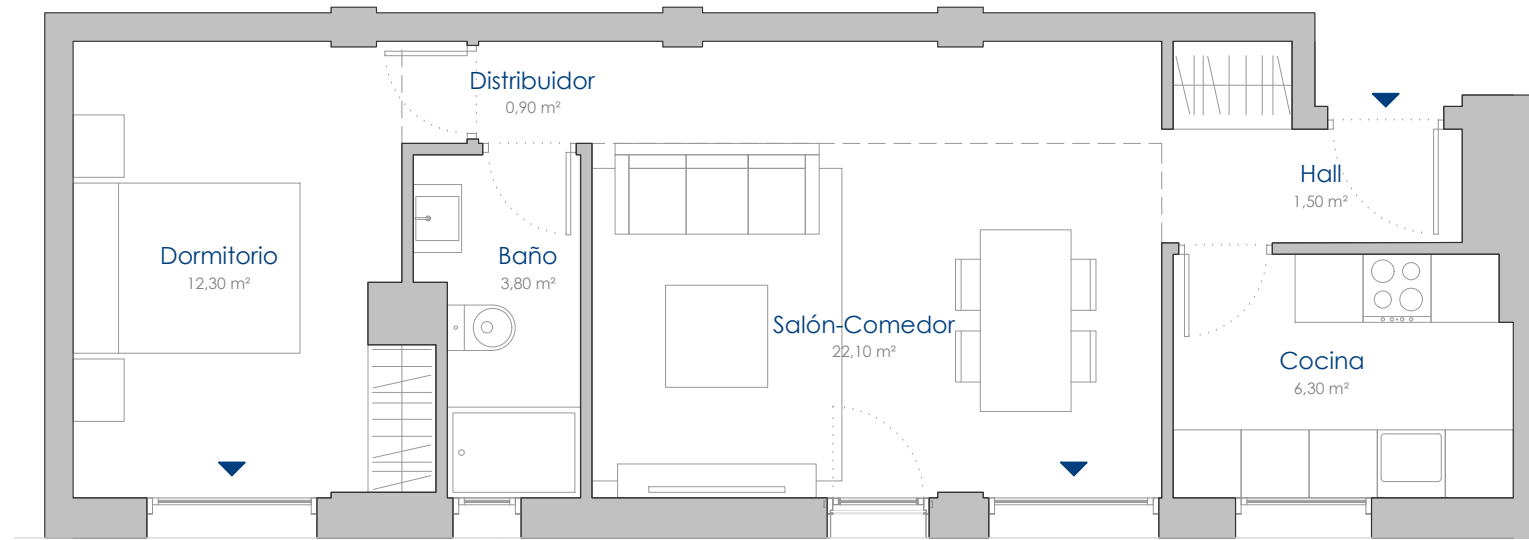

(1) Superficie construida interior y exterior de la vivienda sin repercusión de las zonas comunes.
(2) Superficie construida interior y exterior de la vivienda con repercusión de las zonas comunes.

(*) Este plano puede sufrir modificaciones en función del desarrollo de la promoción. El amueblamiento reflejado tiene únicamente efectos decorativos. La Dirección Facultativa se reserva el derecho de efectuar los cambios necesarios por motivos funcionales, estéticos y legales que pudieran producirse, sin que ello suponga una merma en la calidad de la construcción. Cotas orientativas.

Nº Edición: V1
10 Febrero 2026

Residencial
SENDA
by Top Gestión

56 VIVIENDAS, GARAJES Y TRASTEROS

Avda. Bulevar Castilla La Mancha,8
Marchamalo (Guadalajara)


VIVIENDA TIPO 3D.4

3 DORMITORIOS
BLOQUE 1 - 3ºB | BLOQUE 2 - 3ºB

SUPERFICIES

Superficie Útil Interior	79,70 m ²
Superficie Útil Exterior	112,60 m ²
TOTAL SUP. ÚTIL	192,30 m²
TOTAL SUP. CONSTRUIDA ⁽¹⁾	218,60 m²
TOTAL SUP. CONSTRUIDA CON PPZC ⁽²⁾	236,70 m²

PLANO DE SITUACIÓN

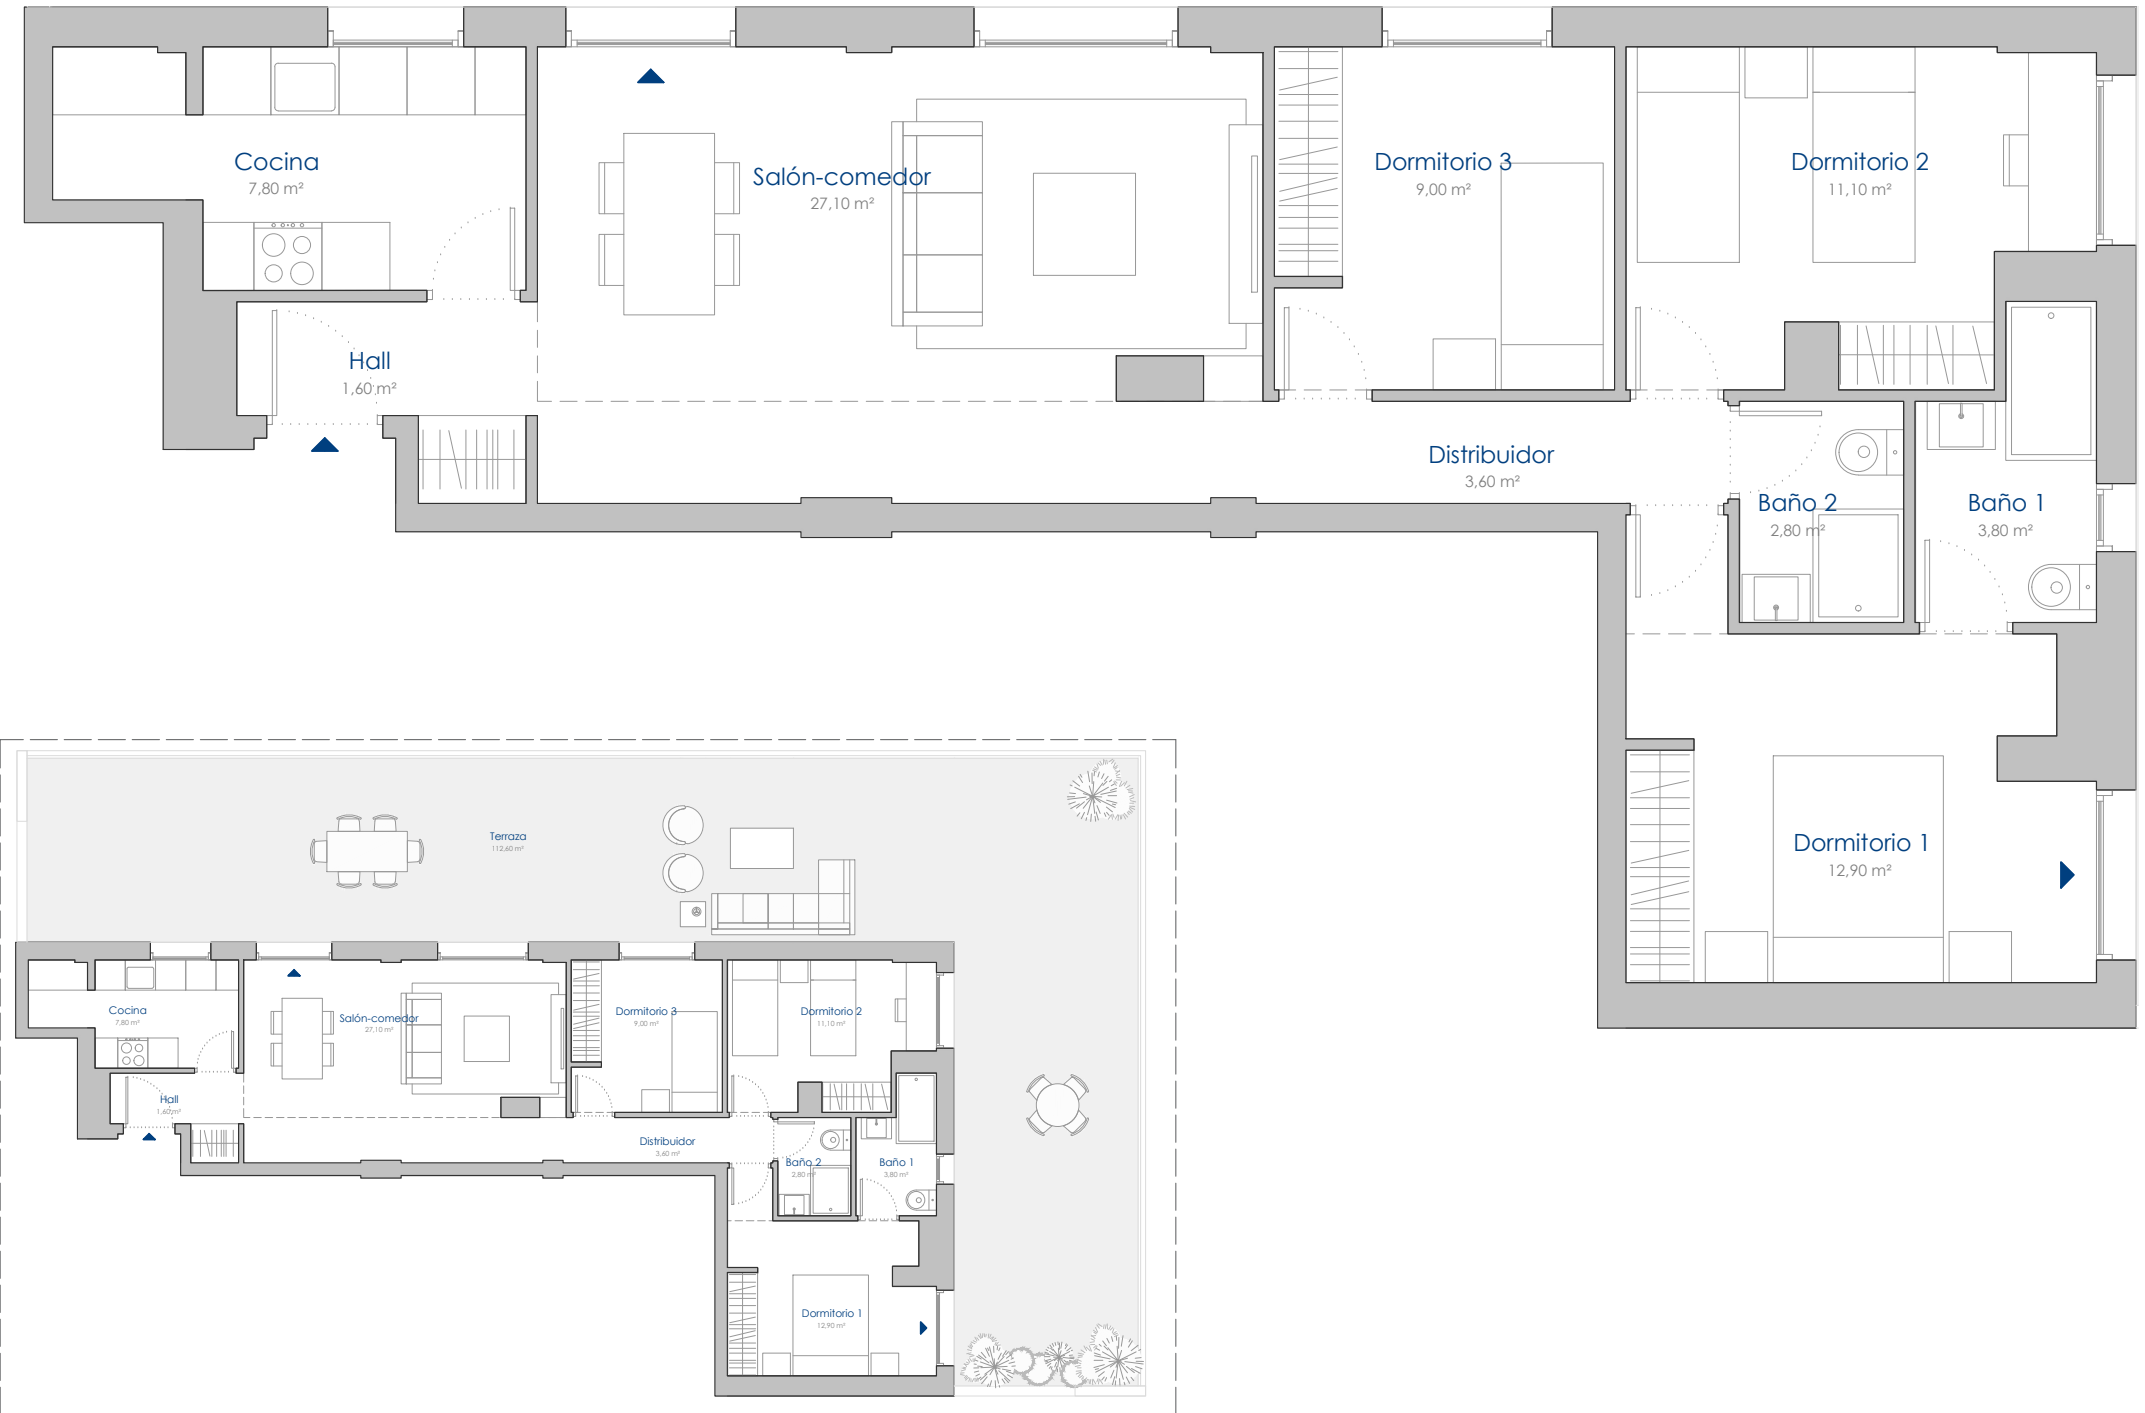

(1) Superficie construida interior y exterior de la vivienda sin repercusión de las zonas comunes.
(2) Superficie construida interior y exterior de la vivienda con repercusión de las zonas comunes.

(*) Este plano puede sufrir modificaciones en función del desarrollo de la promoción. El amueblamiento reflejado tiene únicamente efectos decorativos. La Dirección Facultativa se reserva el derecho de efectuar los cambios necesarios por motivos funcionales, estéticos y legales que pudieran producirse, sin que ello suponga una merma en la calidad de la construcción. Cotas orientativas.

Nº Edición: V1
10 Febrero 2026

Residencial
SENDA
by Top Gestión

56 VIVIENDAS, GARAJES Y TRASTEROS

Avda. Bulevar Castilla La Mancha,8
Marchamalo (Guadalajara)



VIVIENDA TIPO 3D.5

3 DORMITORIOS
BLOQUE 1 - 3°C | BLOQUE 2 - 3°C

SUPERFICIES

Superficie Útil Interior	79,50 m ²
Superficie Útil Exterior	112,00 m ²
TOTAL SUP. ÚTIL	191,50 m²
TOTAL SUP. CONSTRUIDA ⁽¹⁾	217,30 m²
TOTAL SUP. CONSTRUIDA CON PPZC ⁽²⁾	235,30 m²

PLANO DE SITUACIÓN

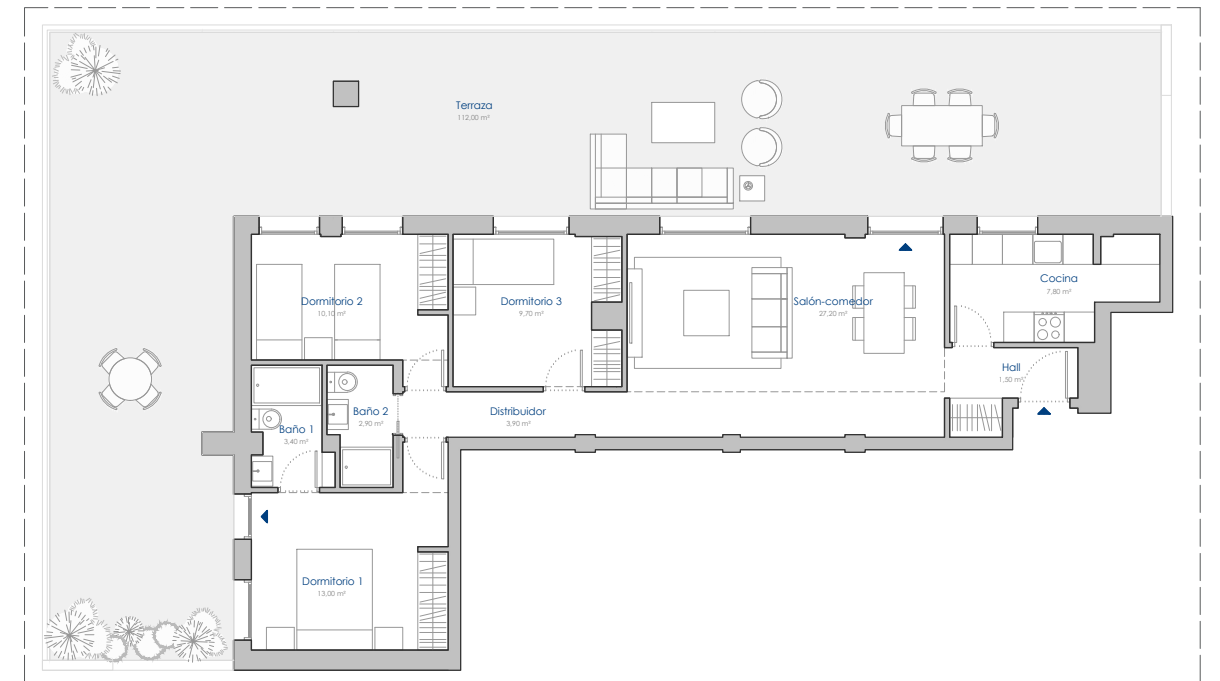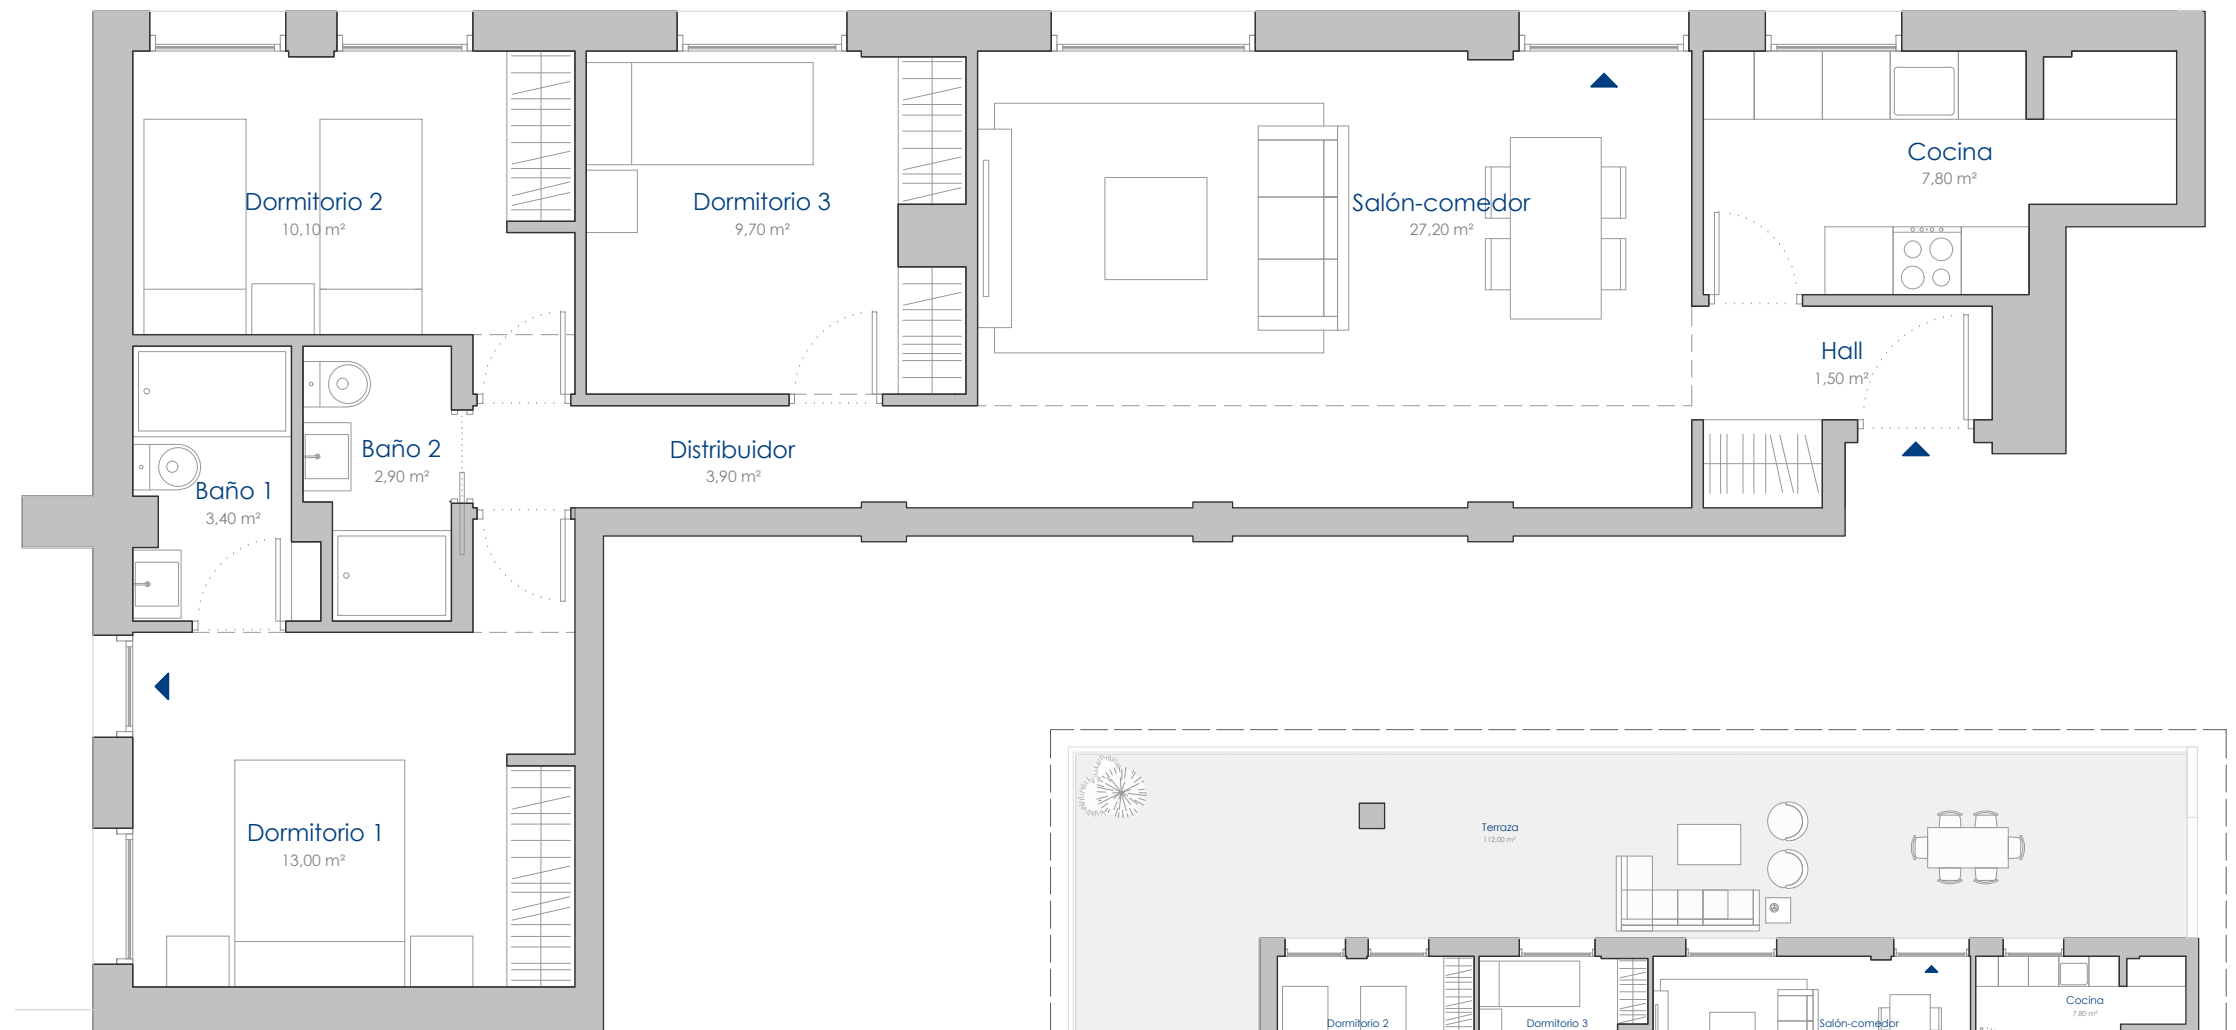

(1) Superficie construida interior y exterior de la vivienda sin repercusión de las zonas comunes.
(2) Superficie construida interior y exterior de la vivienda con repercusión de las zonas comunes.

(*) Este plano puede sufrir modificaciones en función del desarrollo de la promoción. El amueblamiento reflejado tiene únicamente efectos decorativos. La Dirección Facultativa se reserva el derecho de efectuar los cambios necesarios por motivos funcionales, estéticos y legales que pudieran producirse, sin que ello suponga una merma en la calidad de la construcción. Cotas orientativas.

Nº Edición: V1
10 Febrero 2026

Residencial
SENDA
by Top Gestión

56 VIVIENDAS, GARAJES Y TRASTEROS

Avda. Bulevar Castilla La Mancha,8
Marchamalo (Guadalajara)

VIVIENDA TIPO 1D.1

1 DORMITORIO
BLOQUE 1 - BAJOªA | BLOQUE 2 - BAJOªA

SUPERFICIES

Superficie Útil Interior	40,80 m ²
Superficie Útil Exterior	17,90 m ²
TOTAL SUP. ÚTIL	58,70 m²
TOTAL SUP. CONSTRUIDA ⁽¹⁾	67,50 m²
TOTAL SUP. CONSTRUIDA CON PPZC ⁽²⁾	73,10 m²

PLANO DE SITUACIÓN


C/CIGÜEÑA



AVDA. CASTILLA LA MANCHA

⁽¹⁾ Superficie construida interior y exterior de la vivienda sin repercusión de las zonas comunes.

⁽²⁾ Superficie construida interior y exterior de la vivienda con repercusión de las zonas comunes.

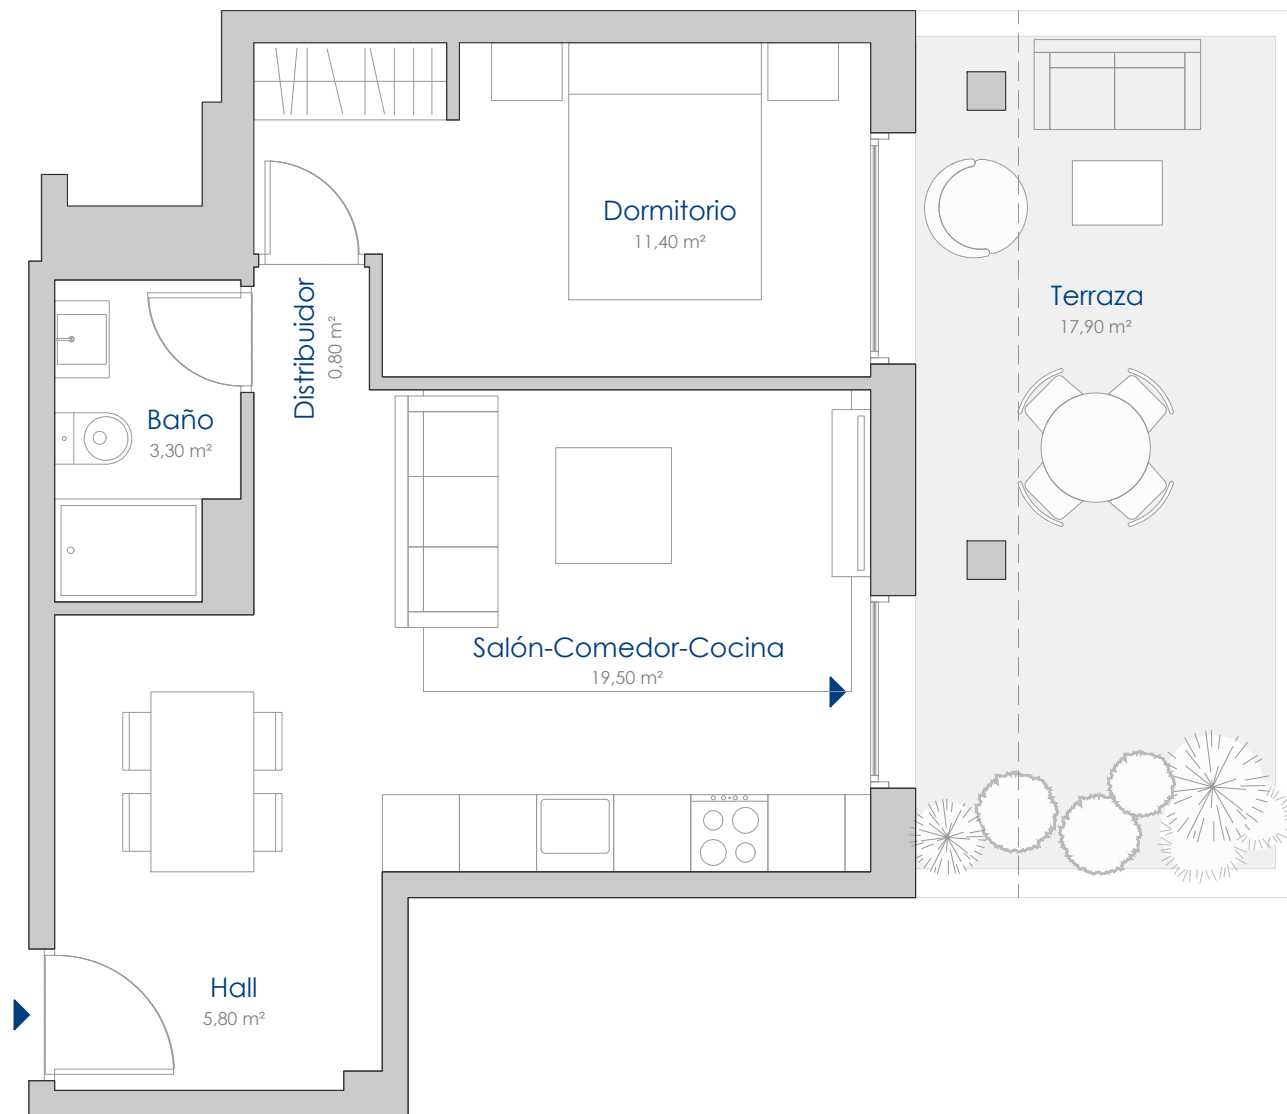

^(*) Este plano puede sufrir modificaciones en función del desarrollo de la promoción. El amueblamiento reflejado tiene únicamente efectos decorativos. La Dirección Facultativa se reserva el derecho de efectuar los cambios necesarios por motivos funcionales, estéticos y legales que pudieran producirse, sin que ello suponga una merma en la calidad de la construcción. Cotas orientativas.

Nº Edición: V1
10 Febrero 2026

Residencial
SENDA
by Top Gestión

56 VIVIENDAS, GARAJES Y TRASTEROS

Avda. Bulevar Castilla La Mancha,8
Marchamalo (Guadalajara)

VIVIENDA TIPO 1D.2

1 DORMITORIO
BLOQUE 2 - BAJOºG

SUPERFICIES


Superficie Útil Interior	46,80 m ²
Superficie Útil Exterior	21,80 m ²
TOTAL SUP. ÚTIL	68,60 m²
TOTAL SUP. CONSTRUIDA ⁽¹⁾	78,00 m²
TOTAL SUP. CONSTRUIDA CON PPZC ⁽²⁾	84,50 m²

PLANO DE SITUACIÓN

C/CIGÜEÑA



AVDA. CASTILLA LA MANCHA

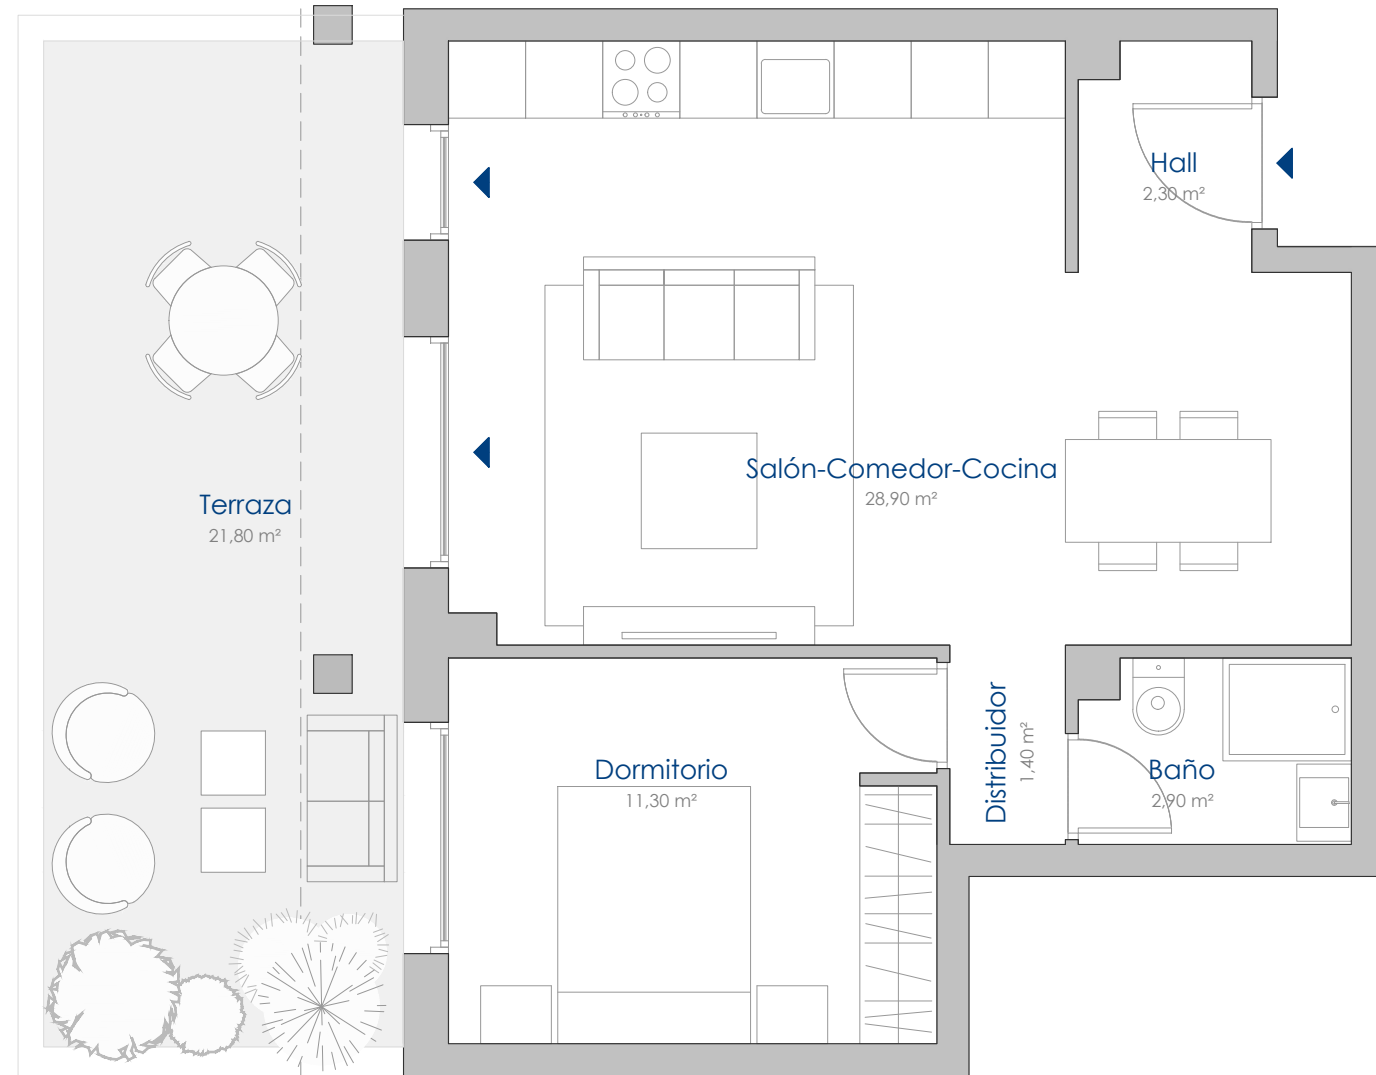

(1) Superficie construida interior y exterior de la vivienda sin repercusión de las zonas comunes.
(2) Superficie construida interior y exterior de la vivienda con repercusión de las zonas comunes.

(*) Este plano puede sufrir modificaciones en función del desarrollo de la promoción. El amueblamiento reflejado tiene únicamente efectos decorativos. La Dirección Facultativa se reserva el derecho de efectuar los cambios necesarios por motivos funcionales, estéticos y legales que pudieran producirse, sin que ello suponga una merma en la calidad de la construcción. Cotas orientativas.

Nº Edición: V1
10 Febrero 2026

Residencial
SENDA
by Top Gestión

56 VIVIENDAS, GARAJES Y TRASTEROS

Avda. Bulevar Castilla La Mancha,8
Marchamalo (Guadalajara)


VIVIENDA TIPO 2D.1

2 DORMITORIOS
BLOQUE 1 - BAJO°B | BLOQUE 2 - BAJO°B

SUPERFICIES

Superficie Útil Interior	65,30 m ²
Superficie Útil Exterior	27,00 m ²
TOTAL SUP. ÚTIL	92,30 m²
TOTAL SUP. CONSTRUIDA ⁽¹⁾	107,50 m²
TOTAL SUP. CONSTRUIDA CON PPZC ⁽²⁾	116,40 m²

PLANO DE SITUACIÓN

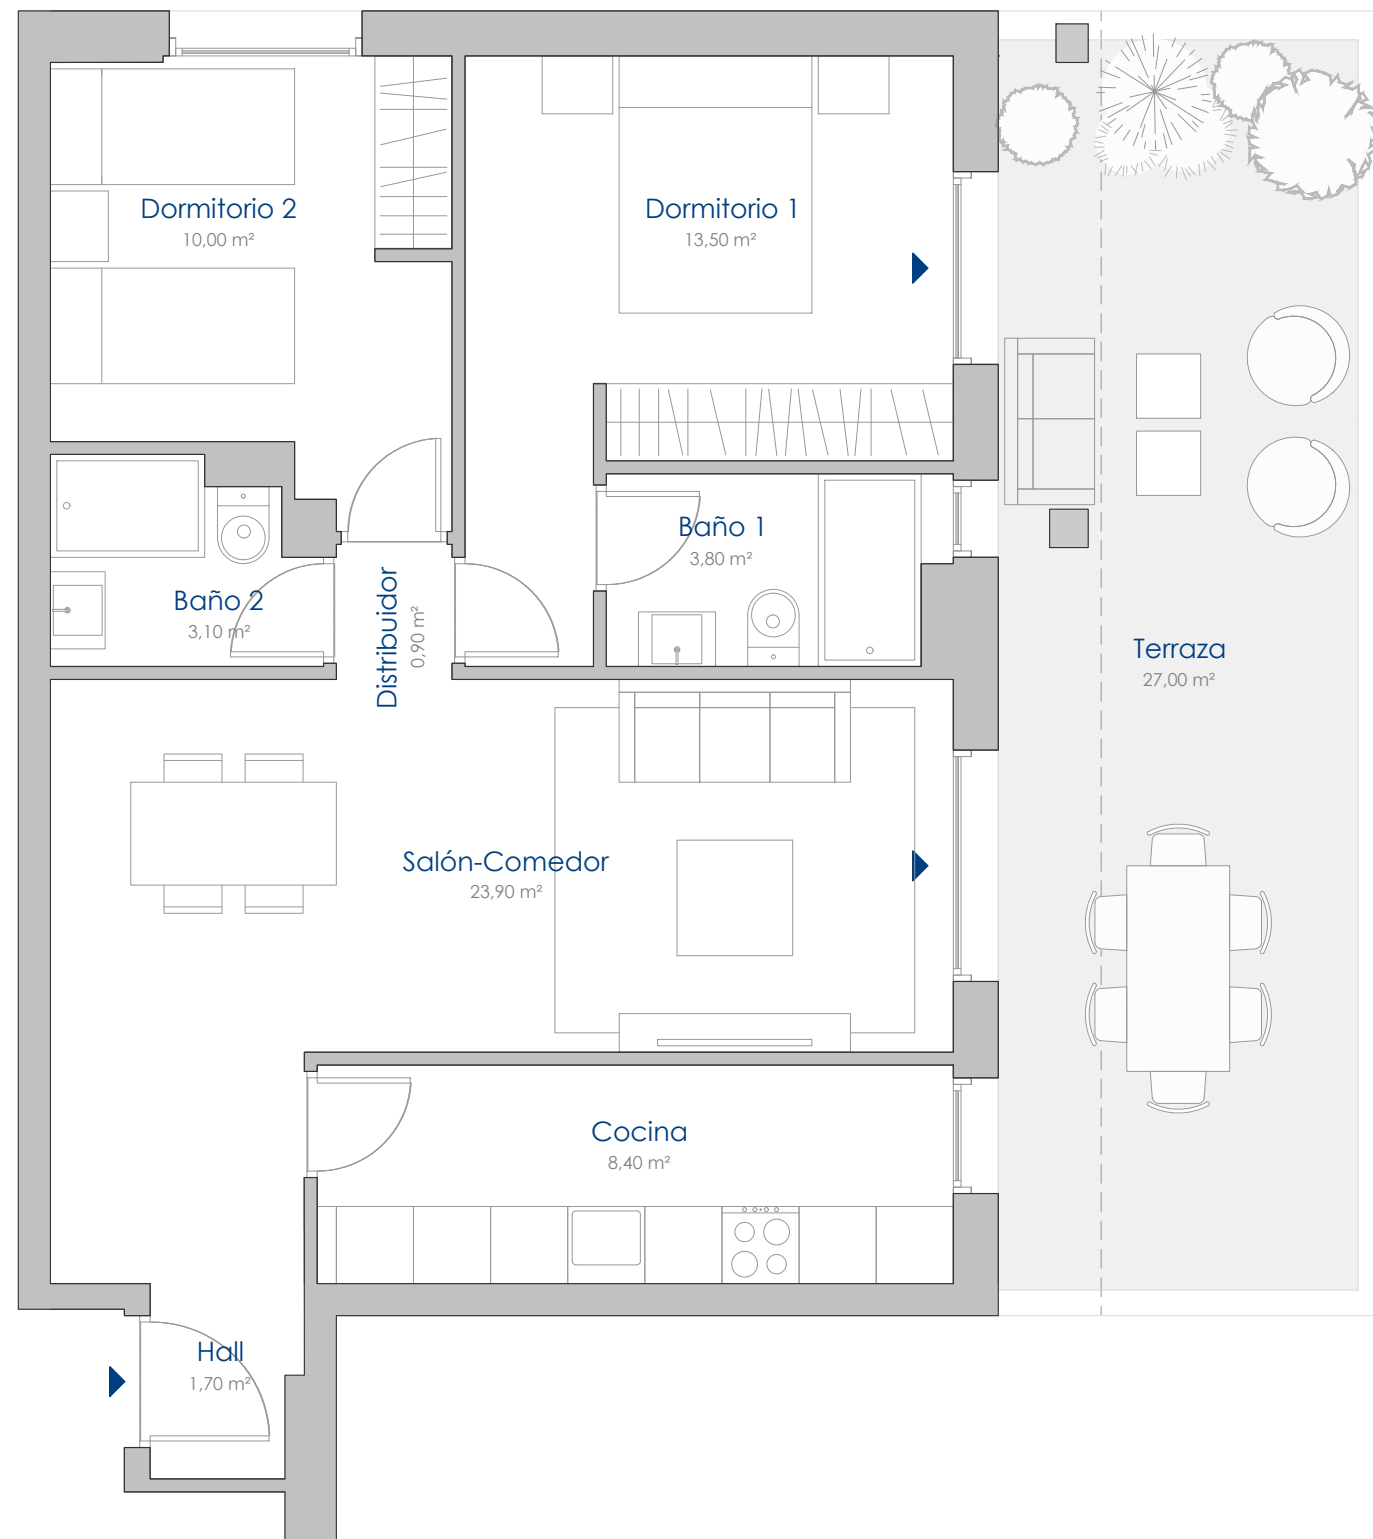

(1) Superficie construida interior y exterior de la vivienda sin repercusión de las zonas comunes.
(2) Superficie construida interior y exterior de la vivienda con repercusión de las zonas comunes.

(*) Este plano puede sufrir modificaciones en función del desarrollo de la promoción. El amueblamiento reflejado tiene únicamente efectos decorativos. La Dirección Facultativa se reserva el derecho de efectuar los cambios necesarios por motivos funcionales, estéticos y legales que pudieran producirse, sin que ello suponga una merma en la calidad de la construcción. Cotas orientativas.

Nº Edición: V1
10 Febrero 2026

Residencial
SENDA
by Top Gestión

56 VIVIENDAS, GARAJES Y TRASTEROS

Avda. Bulevar Castilla La Mancha,8
Marchamalo (Guadalajara)

VIVIENDA TIPO 2D.2

2 DORMITORIOS
BLOQUE 1 - BAJO°D | BLOQUE 2 - BAJO°D

SUPERFICIES


Superficie Útil Interior	59,00 m ²
Superficie Útil Exterior	29,90 m ²
TOTAL SUP. ÚTIL	88,80 m²
TOTAL SUP. CONSTRUIDA ⁽¹⁾	103,80 m²
TOTAL SUP. CONSTRUIDA CON PPZC ⁽²⁾	112,40 m²

PLANO DE SITUACIÓN

C/CIGÜEÑA



AVDA. CASTILLA LA MANCHA

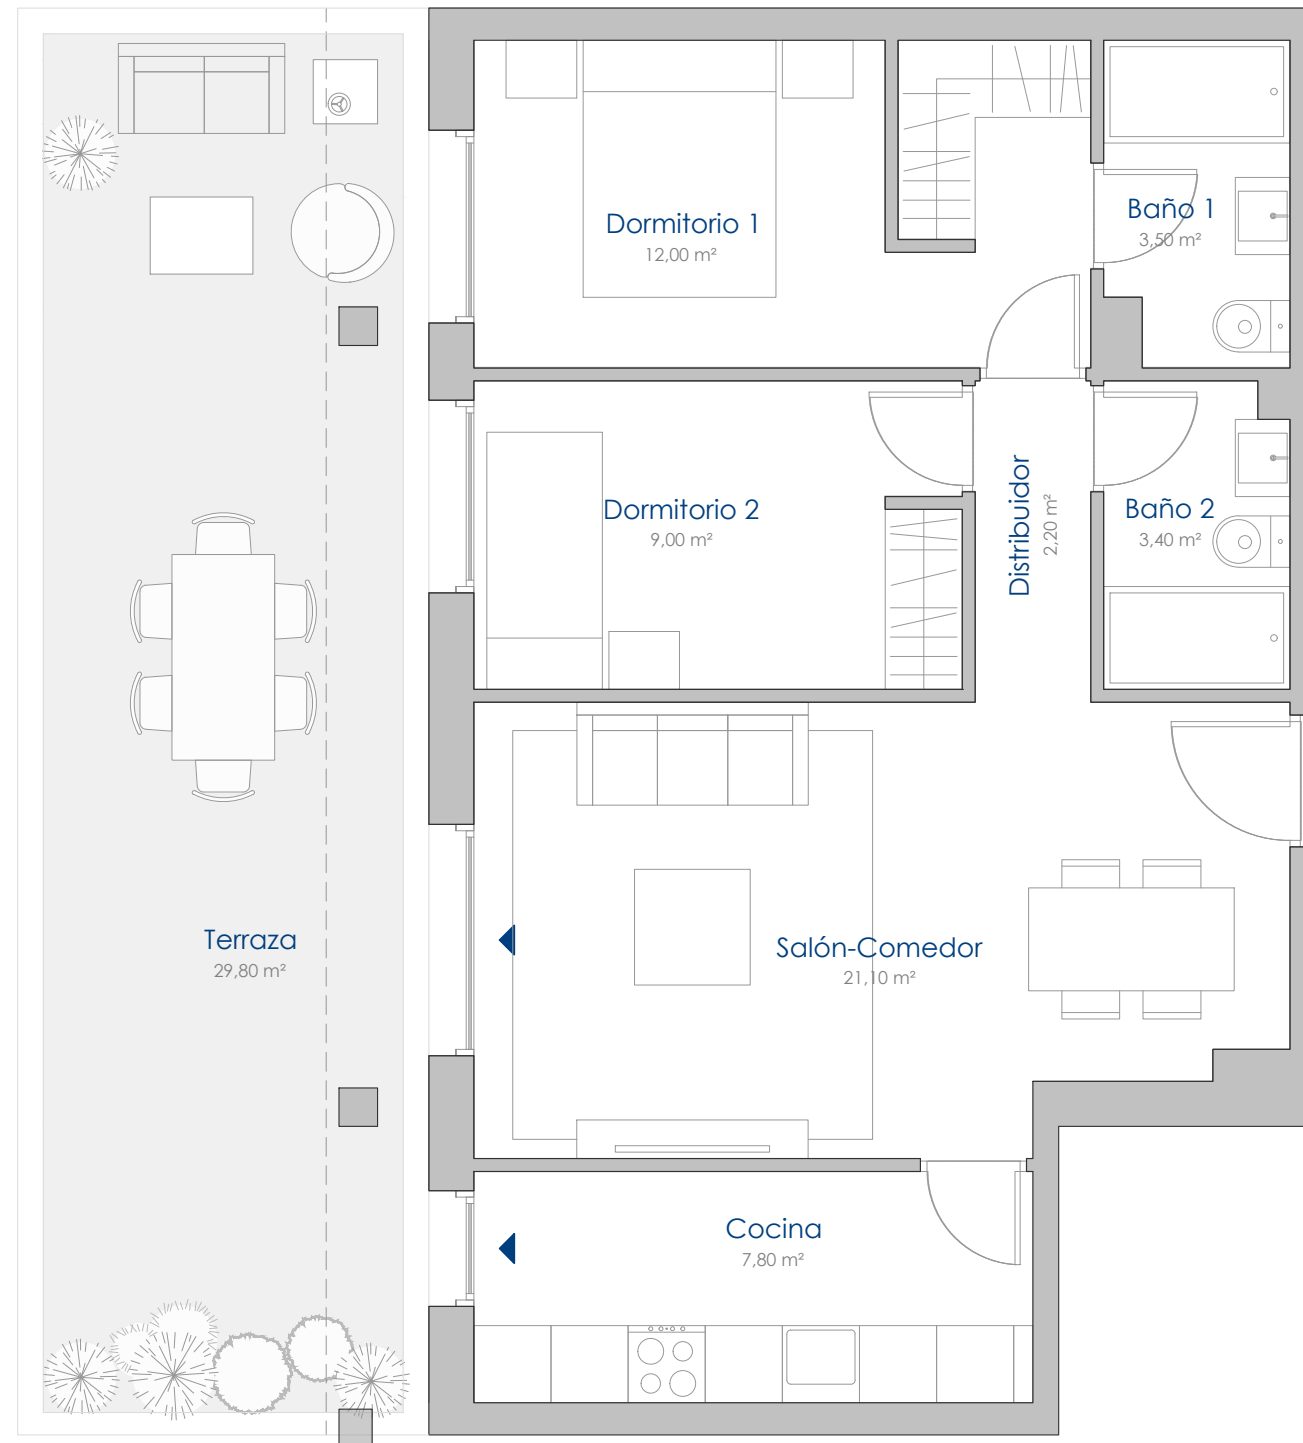

(1) Superficie construida interior y exterior de la vivienda sin repercusión de las zonas comunes.

(2) Superficie construida interior y exterior de la vivienda con repercusión de las zonas comunes.

(*) Este plano puede sufrir modificaciones en función del desarrollo de la promoción. El amueblamiento reflejado tiene únicamente efectos decorativos. La Dirección Facultativa se reserva el derecho de efectuar los cambios necesarios por motivos funcionales, estéticos y legales que pudieran producirse, sin que ello suponga una merma en la calidad de la construcción. Cotas orientativas.

Nº Edición: V1
10 Febrero 2026

Residencial
SENDA
by Top Gestión

56 VIVIENDAS, GARAJES Y TRASTEROS

Avda. Bulevar Castilla La Mancha,8
Marchamalo (Guadalajara)


VIVIENDA TIPO 2D.3

2 DORMITORIOS
BLOQUE 1 - BAJO°E - BAJO°H
BLOQUE 2 - BAJO°E - BAJO°H

SUPERFICIES

Superficie Útil Interior	59,90 m ²
Superficie Útil Exterior	28,20 m ²
TOTAL SUP. ÚTIL	88,10 m²
TOTAL SUP. CONSTRUIDA ⁽¹⁾	101,20 m²
TOTAL SUP. CONSTRUIDA CON PPZC ⁽²⁾	109,60 m²

PLANO DE SITUACIÓN

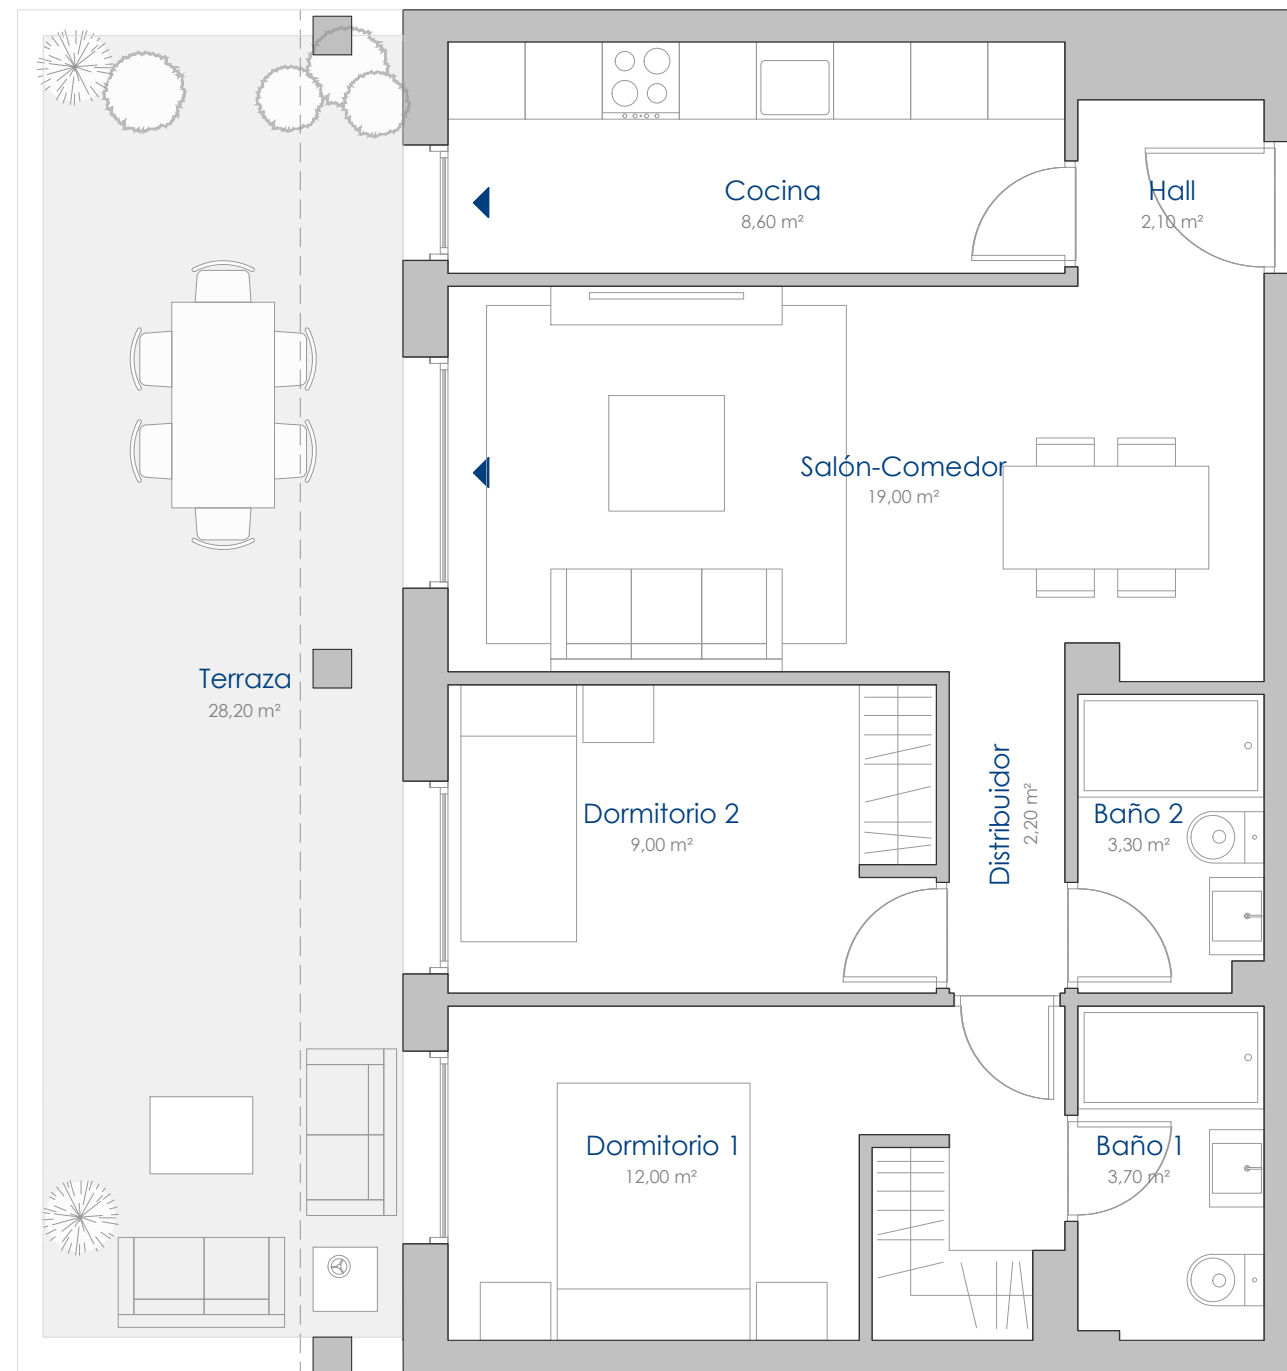

(1) Superficie construida interior y exterior de la vivienda sin repercusión de las zonas comunes.

(2) Superficie construida interior y exterior de la vivienda con repercusión de las zonas comunes.

(*) Este plano puede sufrir modificaciones en función del desarrollo de la promoción. El amueblamiento reflejado tiene únicamente efectos decorativos. La Dirección Facultativa se reserva el derecho de efectuar los cambios necesarios por motivos funcionales, estéticos y legales que pudieran producirse, sin que ello suponga una merma en la calidad de la construcción. Cotas orientativas.

Nº Edición: V1
10 Febrero 2026

Residencial
SENDA
by Top Gestión

56 VIVIENDAS, GARAJES Y TRASTEROS

Avda. Bulevar Castilla La Mancha,8
Marchamalo (Guadalajara)

VIVIENDA TIPO 2D.4.1


2 DORMITORIOS
BLOQUE 1 - BAJOºF

SUPERFICIES

Superficie Útil Interior	61,00 m ²
Superficie Útil Exterior	25,10 m ²
TOTAL SUP. ÚTIL	86,10 m²
TOTAL SUP. CONSTRUIDA ⁽¹⁾	99,90 m²
TOTAL SUP. CONSTRUIDA CON PPZC ⁽²⁾	108,20 m²


PLANO DE SITUACIÓN

C/CIGÜEÑA

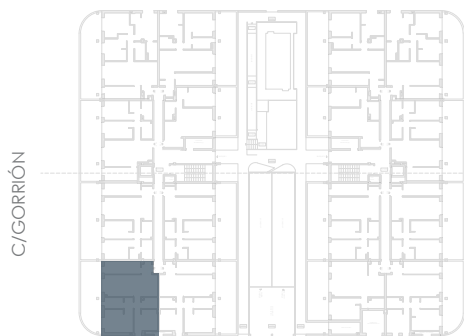

AVDA. CASTILLA LA MANCHA

C/MIRLO

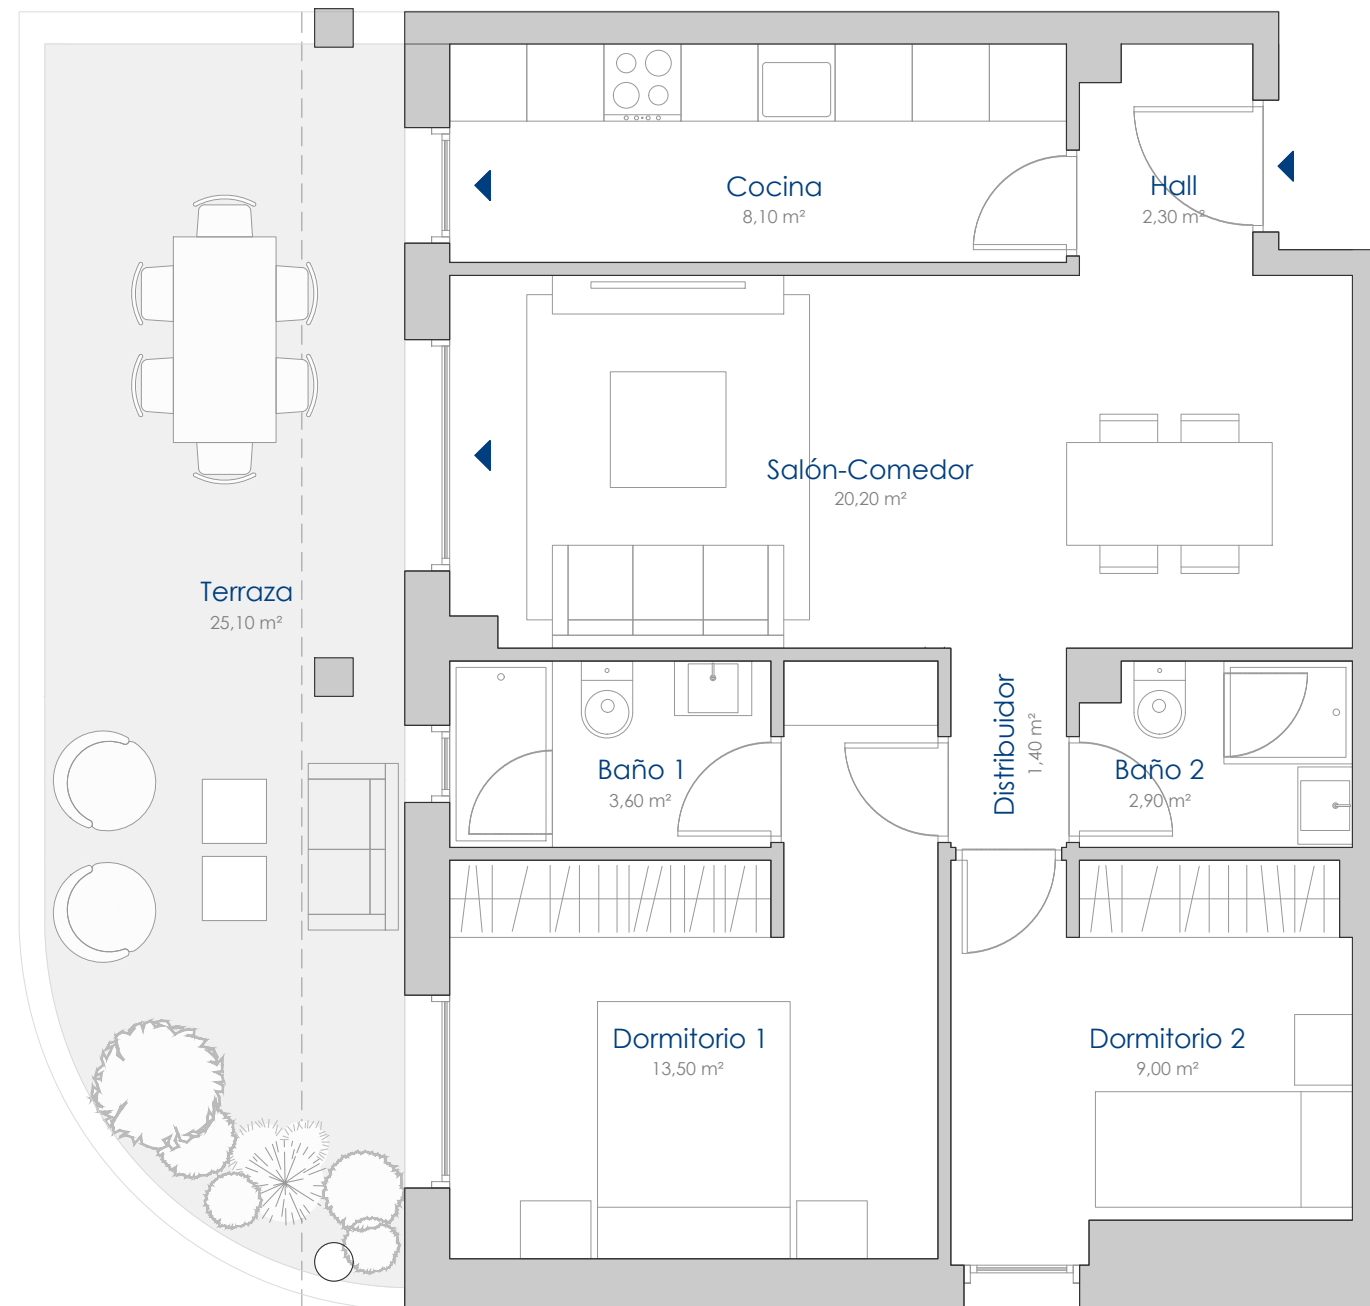

(1) Superficie construida interior y exterior de la vivienda sin repercusión de las zonas comunes.

(2) Superficie construida interior y exterior de la vivienda con repercusión de las zonas comunes.

(*) Este plano puede sufrir modificaciones en función del desarrollo de la promoción. El amueblamiento reflejado tiene únicamente efectos decorativos. La Dirección Facultativa se reserva el derecho de efectuar los cambios necesarios por motivos funcionales, estéticos y legales que pudieran producirse, sin que ello suponga una merma en la calidad de la construcción. Cotas orientativas.

NºEdición: V1
10 Febrero 2026

Residencial
SENDA
by Top Gestión

**56 VIVIENDAS, GARAJES Y
TRASTEROS**

Avda. Bulevar Castilla La Mancha,8
Marchamalo (Guadalajara)

VIVIENDA TIPO 2D.4.2


2 DORMITORIOS
BLOQUE 1 - BAJOºG

SUPERFICIES

Superficie Útil Interior	61,00 m ²
Superficie Útil Exterior	26,80 m ²
TOTAL SUP. ÚTIL	87,80 m²
TOTAL SUP. CONSTRUIDA ⁽¹⁾	101,90 m²
TOTAL SUP. CONSTRUIDA CON PPZC ⁽²⁾	110,40 m²


PLANO DE SITUACIÓN

C/CIGÜEÑA

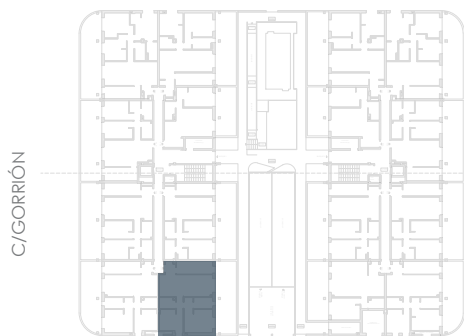

AVDA. CASTILLA LA MANCHA

C/MIRLO

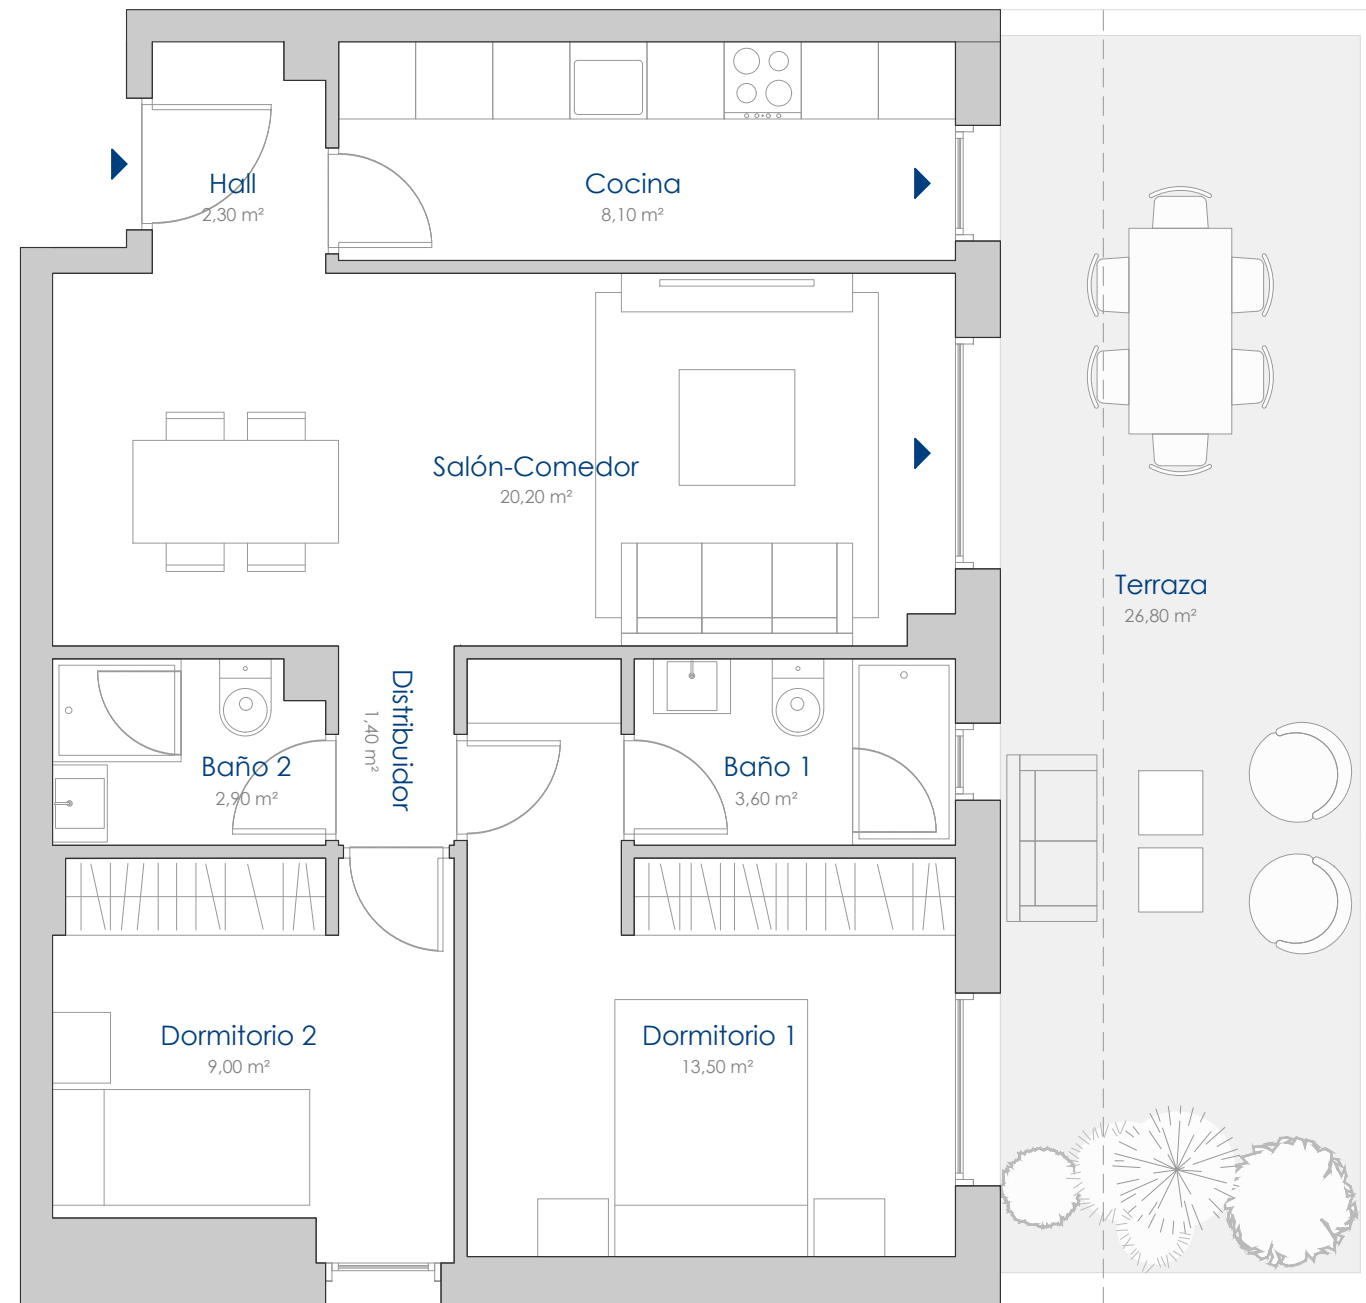

NºEdición: V1
10 Febrero 2026

(1) Superficie construida interior y exterior de la vivienda sin repercusión de las zonas comunes.
(2) Superficie construida interior y exterior de la vivienda con repercusión de las zonas comunes.

(*) Este plano puede sufrir modificaciones en función del desarrollo de la promoción. El amueblamiento reflejado tiene únicamente efectos decorativos. La Dirección Facultativa se reserva el derecho de efectuar los cambios necesarios por motivos funcionales, estéticos y legales que pudieran producirse, sin que ello suponga una merma en la calidad de la construcción. Cotas orientativas.

Residencial
SENDA
by Top Gestión

56 VIVIENDAS, GARAJES Y TRASTEROS

Avda. Bulevar Castilla La Mancha,8
Marchamalo (Guadalajara)

VIVIENDA TIPO 2D.4.3


2 DORMITORIOS
BLOQUE 2 - BAJO°F

SUPERFICIES


Superficie Útil Interior	60,60 m ²
Superficie Útil Exterior	25,10 m ²
TOTAL SUP. ÚTIL	85,70 m²
TOTAL SUP. CONSTRUIDA ⁽¹⁾	98,60 m²
TOTAL SUP. CONSTRUIDA CON PPZC ⁽²⁾	106,80 m²

PLANO DE SITUACIÓN

C/CIGÜEÑA

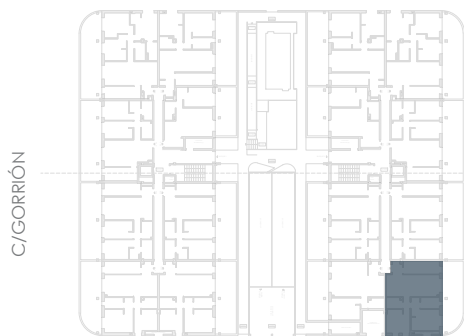

AVDA. CASTILLA LA MANCHA

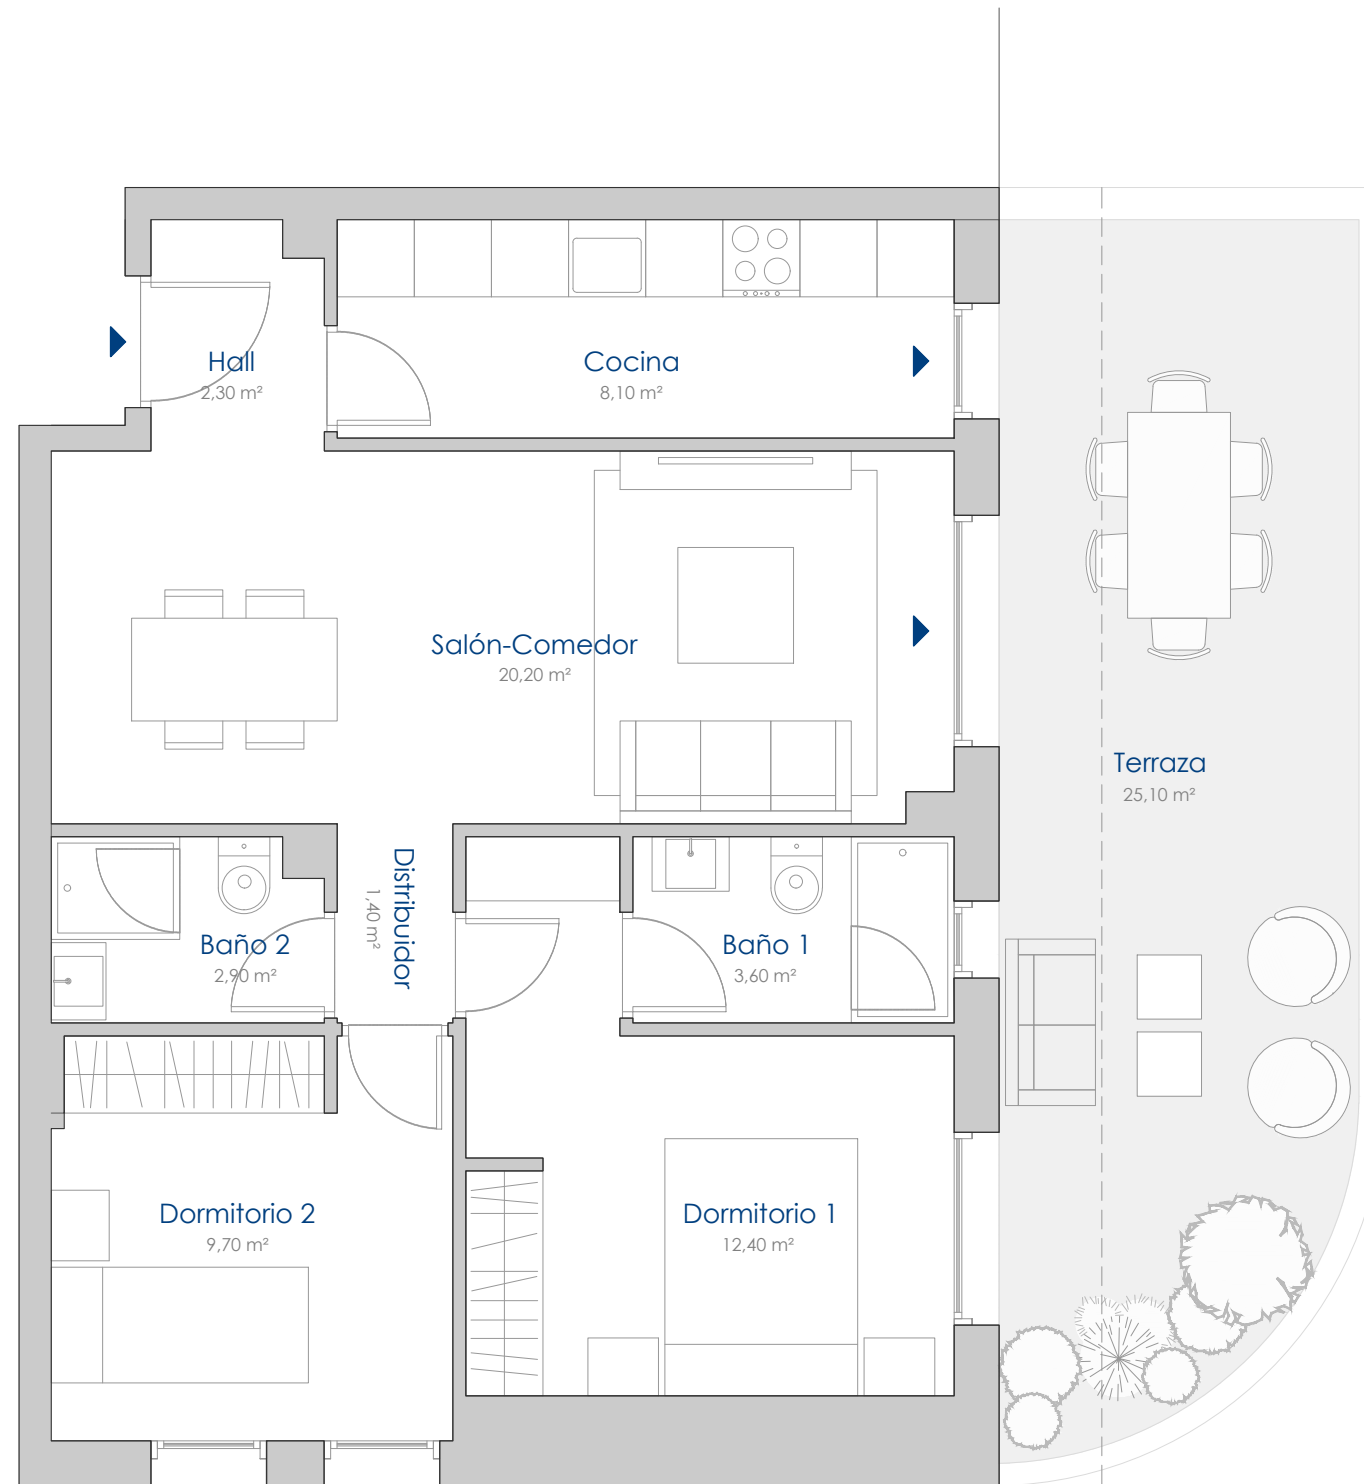

NºEdición: V1
10 Febrero 2026

(1) Superficie construida interior y exterior de la vivienda sin repercusión de las zonas comunes.
(2) Superficie construida interior y exterior de la vivienda con repercusión de las zonas comunes.

(*) Este plano puede sufrir modificaciones en función del desarrollo de la promoción. El amueblamiento reflejado tiene únicamente efectos decorativos. La Dirección Facultativa se reserva el derecho de efectuar los cambios necesarios por motivos funcionales, estéticos y legales que pudieran producirse, sin que ello suponga una merma en la calidad de la construcción. Cotas orientativas.

Residencial
SENDA
by Top Gestión

56 VIVIENDAS, GARAJES Y TRASTEROS

Avda. Bulevar Castilla La Mancha,8
Marchamalo (Guadalajara)

VIVIENDA TIPO 3D.1

3 DORMITORIOS


BLOQUE 1 - BAJO°C | BLOQUE 2 - BAJO°C

SUPERFICIES

Superficie Útil Interior	73,50 m ²
Superficie Útil Exterior	30,20 m ²
TOTAL SUP. ÚTIL	103,70 m²
TOTAL SUP. CONSTRUIDA ⁽¹⁾	120,50 m²
TOTAL SUP. CONSTRUIDA CON PPZC ⁽²⁾	130,40 m²


PLANO DE SITUACIÓN

C/CIGÜEÑA

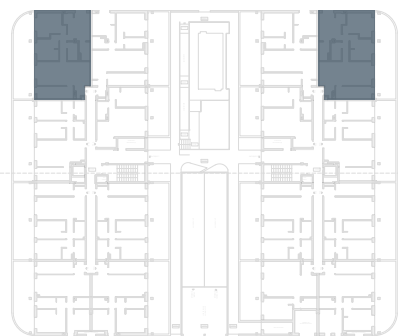

AVDA. CASTILLA LA MANCHA

C/MIRLO

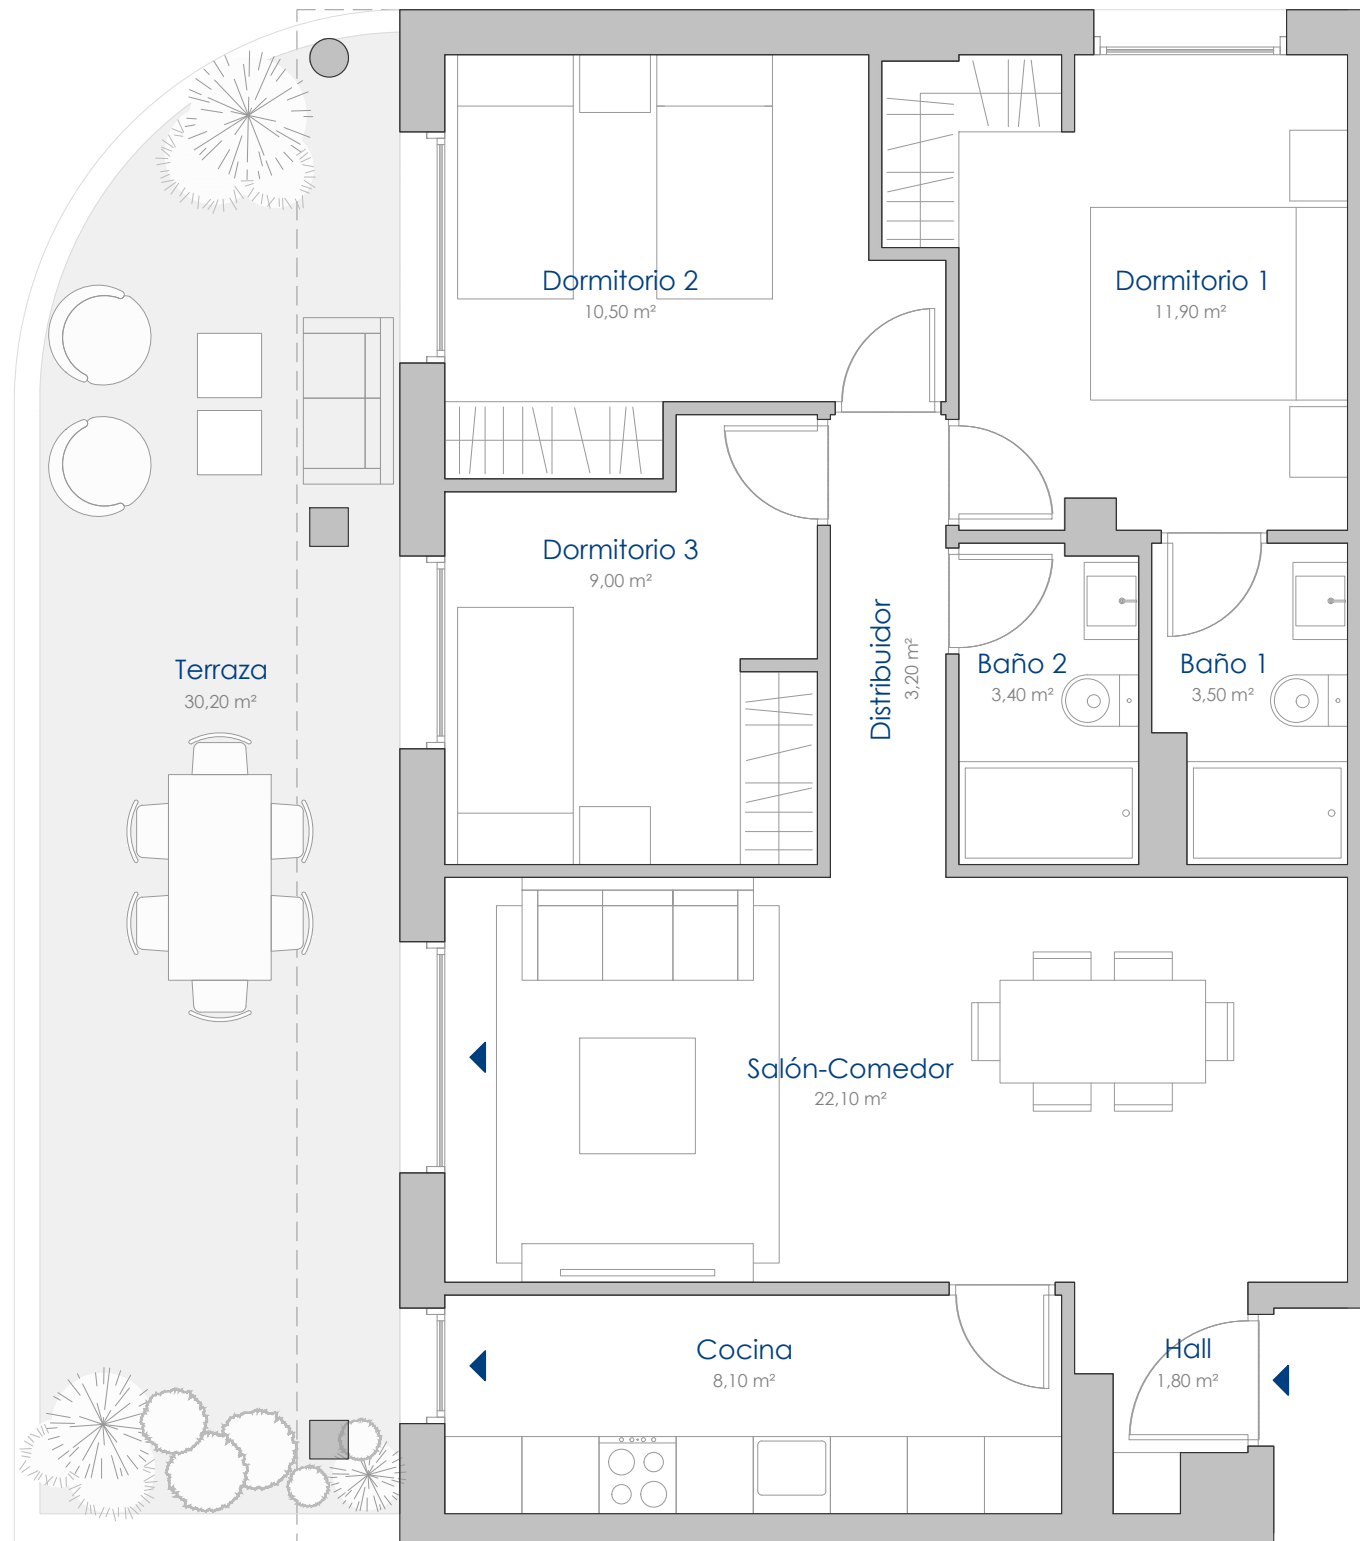

⁽¹⁾ Superficie construida interior y exterior de la vivienda sin repercusión de las zonas comunes.

⁽²⁾ Superficie construida interior y exterior de la vivienda con repercusión de las zonas comunes.

^(*) Este plano puede sufrir modificaciones en función del desarrollo de la promoción. El amueblamiento reflejado tiene únicamente efectos decorativos. La Dirección Facultativa se reserva el derecho de efectuar los cambios necesarios por motivos funcionales, estéticos y legales que pudieran producirse, sin que ello suponga una merma en la calidad de la construcción. Cotas orientativas.

Nº Edición: V1
10 Febrero 2026

Residencial
SENDA
 by Top Gestión

56 VIVIENDAS, GARAJES Y TRASTEROS

Avda. Bulevar Castilla La Mancha,8
 Marchamalo (Guadalajara)



VIVIENDA TIPO 1D.3

1 DORMITORIO
 BLOQUE 1 - 1ªA - 2ªA | BLOQUE 2 - 1ªA - 2ªA

SUPERFICIES

Superficie Útil Interior	42,90 m ²
Superficie Útil Exterior	6,90 m ²
TOTAL SUP. ÚTIL	49,80 m²
TOTAL SUP. CONSTRUIDA ⁽¹⁾	58,80 m²
TOTAL SUP. CONSTRUIDA CON PPZC ⁽²⁾	63,60 m²

PLANO DE SITUACIÓN

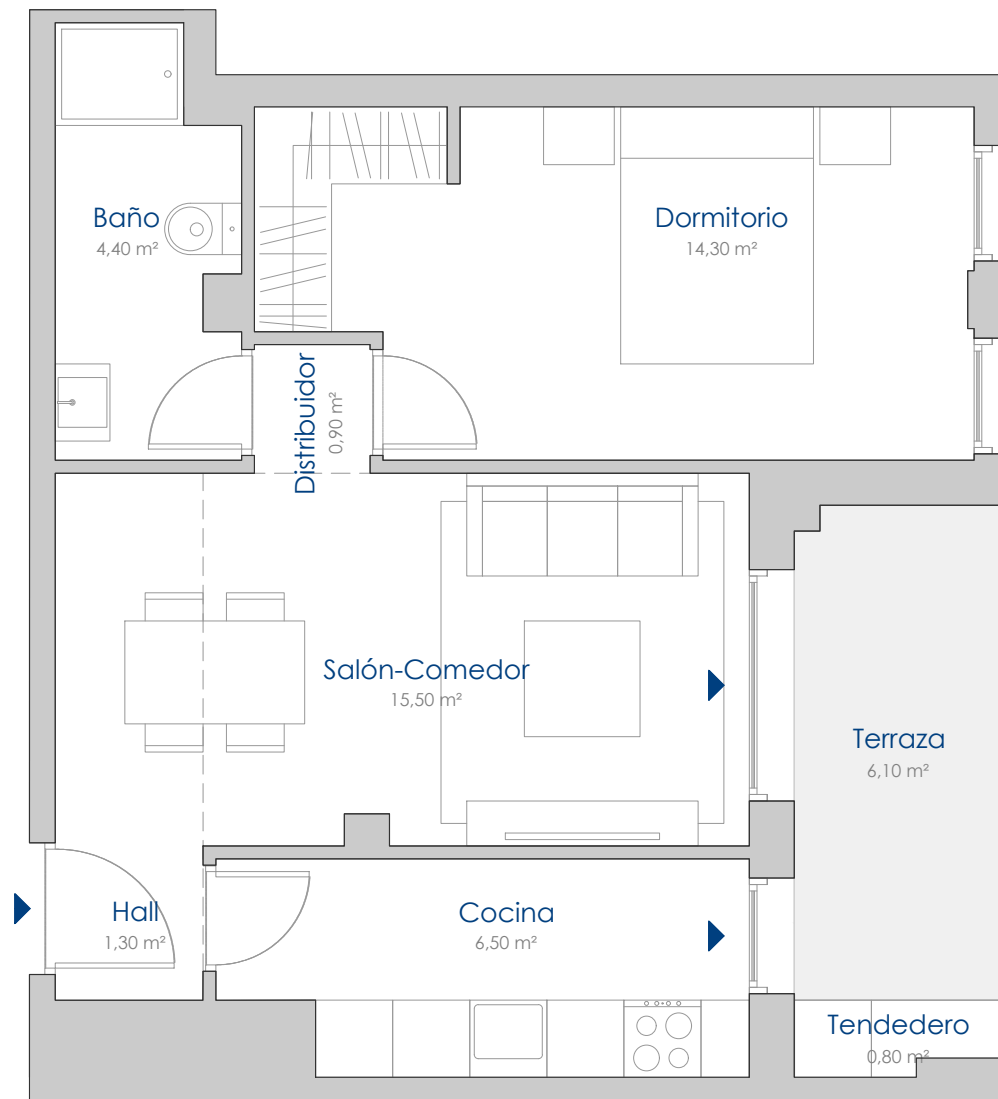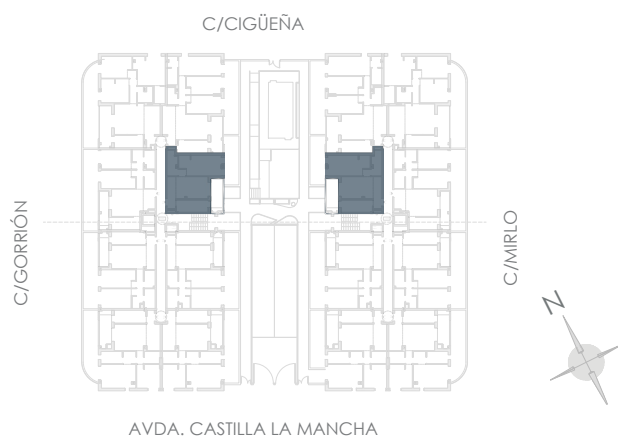

(1) Superficie construida interior y exterior de la vivienda sin repercusión de las zonas comunes.

(2) Superficie construida interior y exterior de la vivienda con repercusión de las zonas comunes.

(*) Este plano puede sufrir modificaciones en función del desarrollo de la promoción. El amueblamiento reflejado tiene únicamente efectos decorativos. La Dirección Facultativa se reserva el derecho de efectuar los cambios necesarios por motivos funcionales, estéticos y legales que pudieran producirse, sin que ello suponga una merma en la calidad de la construcción. Cotas orientativas.

Nº Edición: V1
 10 Febrero 2026

Residencial
SENDA
 by Top Gestión

56 VIVIENDAS, GARAJES Y TRASTEROS

Avda. Bulevar Castilla La Mancha,8
 Marchamalo (Guadalajara)

VIVIENDA TIPO 2D.6

2 DORMITORIOS


BLOQUE 1 - 1ºE, 1ºH - 2ºE, 2ºH

BLOQUE 2 - 1ºE, 1ºH - 2ºE, 2ºH

SUPERFICIES

Superficie Útil Interior	61,00 m ²
Superficie Útil Exterior	5,60 m ²
TOTAL SUP. ÚTIL	66,60 m²
TOTAL SUP. CONSTRUIDA ⁽¹⁾	78,40 m²
TOTAL SUP. CONSTRUIDA CON PPZC ⁽²⁾	84,90 m²

PLANO DE SITUACIÓN

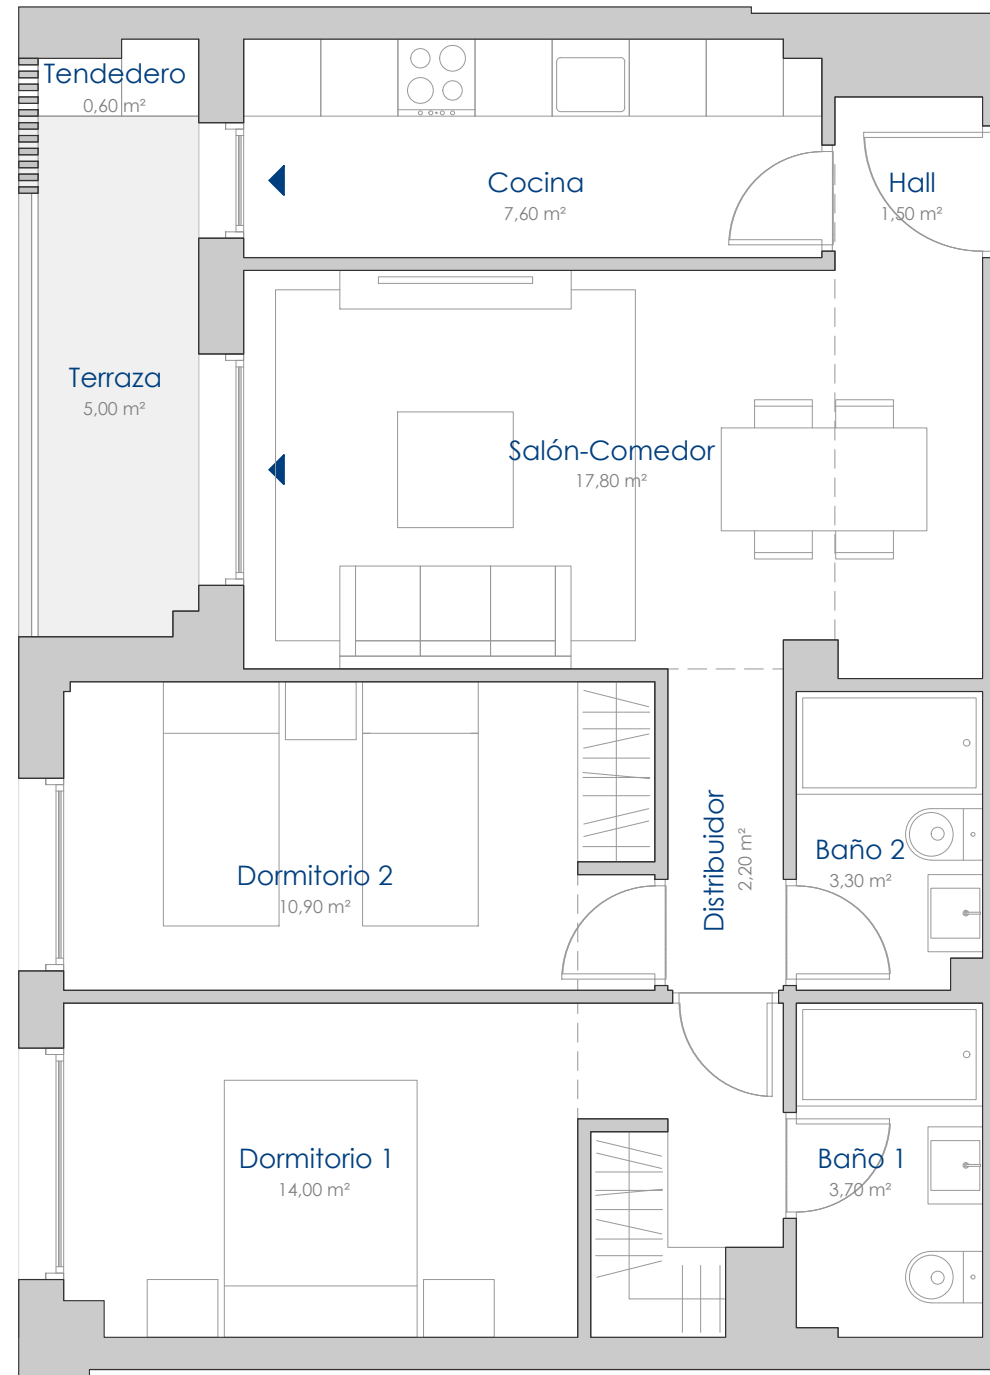

(1) Superficie construida interior y exterior de la vivienda sin repercusión de las zonas comunes.

(2) Superficie construida interior y exterior de la vivienda con repercusión de las zonas comunes.

(*) Este plano puede sufrir modificaciones en función del desarrollo de la promoción. El amueblamiento reflejado tiene únicamente efectos decorativos. La Dirección Facultativa se reserva el derecho de efectuar los cambios necesarios por motivos funcionales, estéticos y legales que pudieran producirse, sin que ello suponga una merma en la calidad de la construcción. Cotas orientativas.

Nº Edición: V1
 10 Febrero 2026

Residencial
SENDA
by Top Gestión

56 VIVIENDAS, GARAJES Y TRASTEROS

Avda. Bulevar Castilla La Mancha,8
Marchamalo (Guadalajara)


VIVIENDA TIPO 2D.7

3 DORMITORIOS
BLOQUE 1 - 1ºF, 1ºG - 2ºF, 2ºG
BLOQUE 2 - 1ºF, 1ºG - 2ºF, 2ºG

SUPERFICIES

Superficie Útil Interior	65,90 m ²
Superficie Útil Exterior	7,50 m ²
TOTAL SUP. ÚTIL	73,40 m²
TOTAL SUP. CONSTRUIDA ⁽¹⁾	87,90 m²
TOTAL SUP. CONSTRUIDA CON PPZC ⁽²⁾	95,20 m²

PLANO DE SITUACIÓN

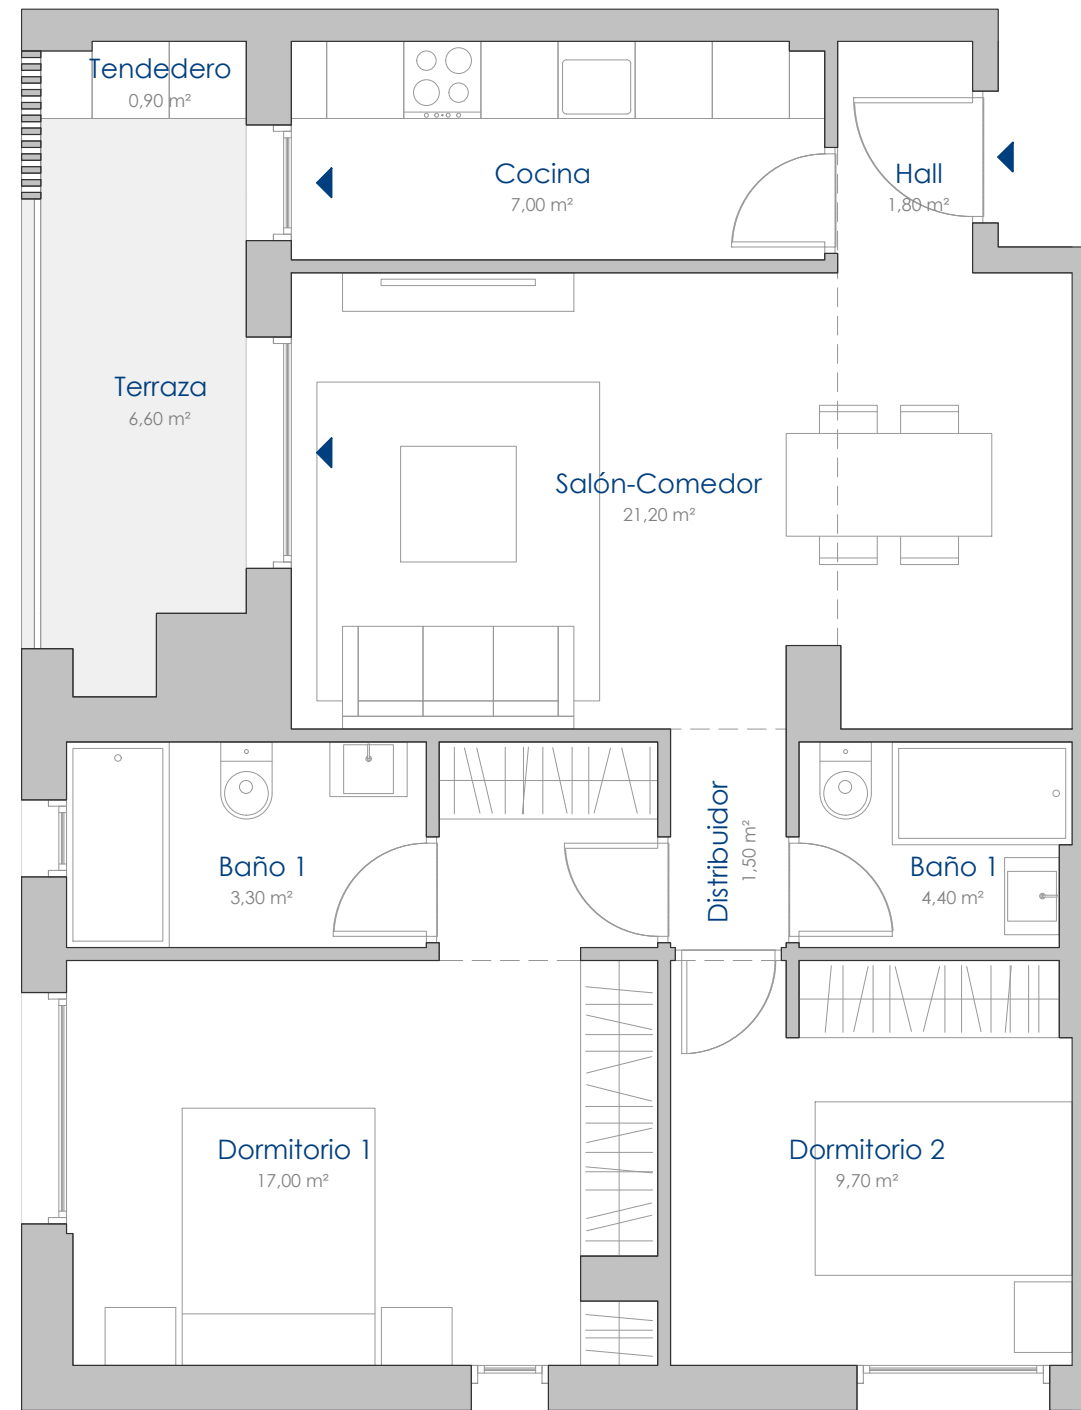

Nº Edición: V1
10 Febrero 2026

(1) Superficie construida interior y exterior de la vivienda sin repercusión de las zonas comunes.
(2) Superficie construida interior y exterior de la vivienda con repercusión de las zonas comunes.

(*) Este plano puede sufrir modificaciones en función del desarrollo de la promoción. El amueblamiento reflejado tiene únicamente efectos decorativos. La Dirección Facultativa se reserva el derecho de efectuar los cambios necesarios por motivos funcionales, estéticos y legales que pudieran producirse, sin que ello suponga una merma en la calidad de la construcción. Cotas orientativas.

Residencial
SENDA
by Top Gestión

56 VIVIENDAS, GARAJES Y TRASTEROS

Avda. Bulevar Castilla La Mancha,8
Marchamalo (Guadalajara)

VIVIENDA TIPO 3D.2


3 DORMITORIOS

BLOQUE 1 - 1ºB - 2ºB | BLOQUE 2 - 1ºB - 2ºB

SUPERFICIES

Superficie Útil Interior	78,90 m ²
Superficie Útil Exterior	7,60 m ²
TOTAL SUP. ÚTIL	86,50 m²
TOTAL SUP. CONSTRUIDA ⁽¹⁾	103,00 m²
TOTAL SUP. CONSTRUIDA CON PPZC ⁽²⁾	111,50 m²

PLANO DE SITUACIÓN

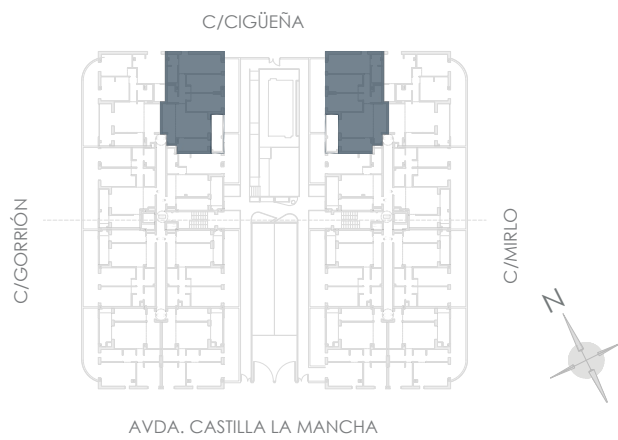

(1) Superficie construida interior y exterior de la vivienda sin repercusión de las zonas comunes.

(2) Superficie construida interior y exterior de la vivienda con repercusión de las zonas comunes.

(*) Este plano puede sufrir modificaciones en función del desarrollo de la promoción. El amueblamiento reflejado tiene únicamente efectos decorativos. La Dirección Facultativa se reserva el derecho de efectuar los cambios necesarios por motivos funcionales, estéticos y legales que pudieran producirse, sin que ello suponga una merma en la calidad de la construcción. Cotas orientativas.

Nº Edición: V1
10 Febrero 2026

Residencial
SENDA
by Top Gestión

56 VIVIENDAS, GARAJES Y TRASTEROS

Avda. Bulevar Castilla La Mancha,8
Marchamalo (Guadalajara)

VIVIENDA TIPO 3D.3



3 DORMITORIOS

BLOQUE 1 - 1°C - 2°C | BLOQUE 2 - 1°C - 2°C

SUPERFICIES

Superficie Útil Interior	82,00 m ²
Superficie Útil Exterior	8,80 m ²
TOTAL SUP. ÚTIL	90,80 m²
TOTAL SUP. CONSTRUIDA ⁽¹⁾	107,70 m²
TOTAL SUP. CONSTRUIDA CON PPZC ⁽²⁾	116,60 m²

PLANO DE SITUACIÓN

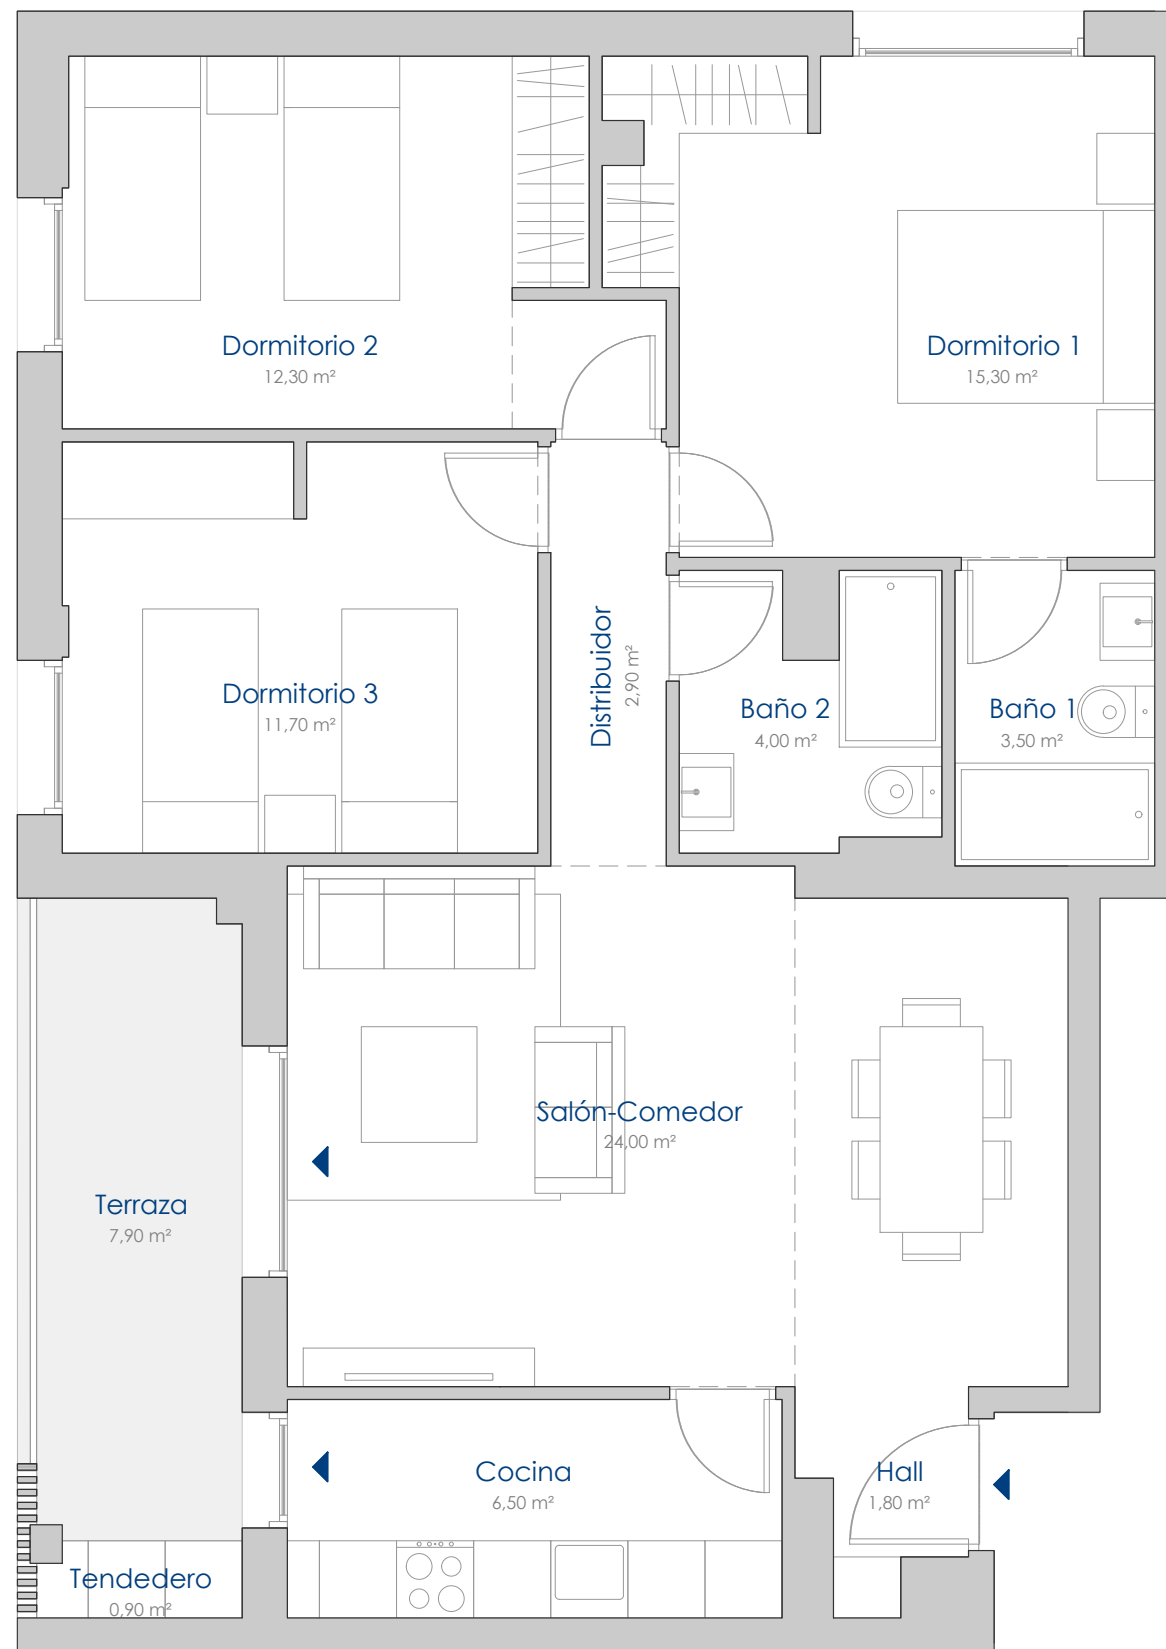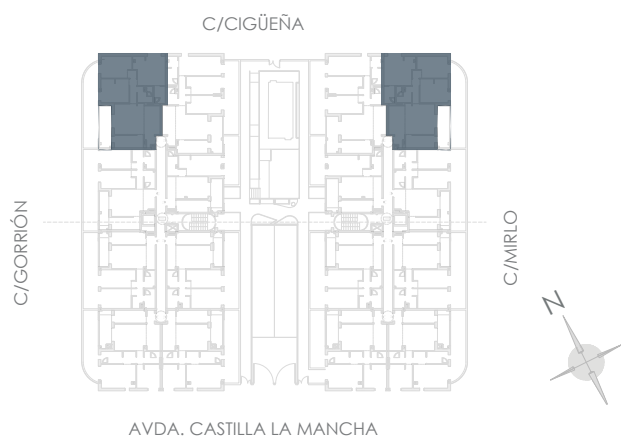

(1) Superficie construida interior y exterior de la vivienda sin repercusión de las zonas comunes.

(2) Superficie construida interior y exterior de la vivienda con repercusión de las zonas comunes.

(*) Este plano puede sufrir modificaciones en función del desarrollo de la promoción. El amueblamiento reflejado tiene únicamente efectos decorativos. La Dirección Facultativa se reserva el derecho de efectuar los cambios necesarios por motivos funcionales, estéticos y legales que pudieran producirse, sin que ello suponga una merma en la calidad de la construcción. Cotas orientativas.

Nº Edición: V1
10 Febrero 2026

Residencial
SENDA
by Top Gestión

56 VIVIENDAS, GARAJES Y TRASTEROS

Avda. Bulevar Castilla La Mancha,8
Marchamalo (Guadalajara)

VIVIENDA TIPO 2D.5



2 DORMITORIOS

BLOQUE 1 - 1ºD - 2ºD | BLOQUE 2 - 1ºD - 2ºD

SUPERFICIES

Superficie Útil Interior	59,60 m ²
Superficie Útil Exterior	6,20 m ²
TOTAL SUP. ÚTIL	65,80 m²
TOTAL SUP. CONSTRUIDA ⁽¹⁾	77,80 m²
TOTAL SUP. CONSTRUIDA CON PPZC ⁽²⁾	84,30 m²

PLANO DE SITUACIÓN

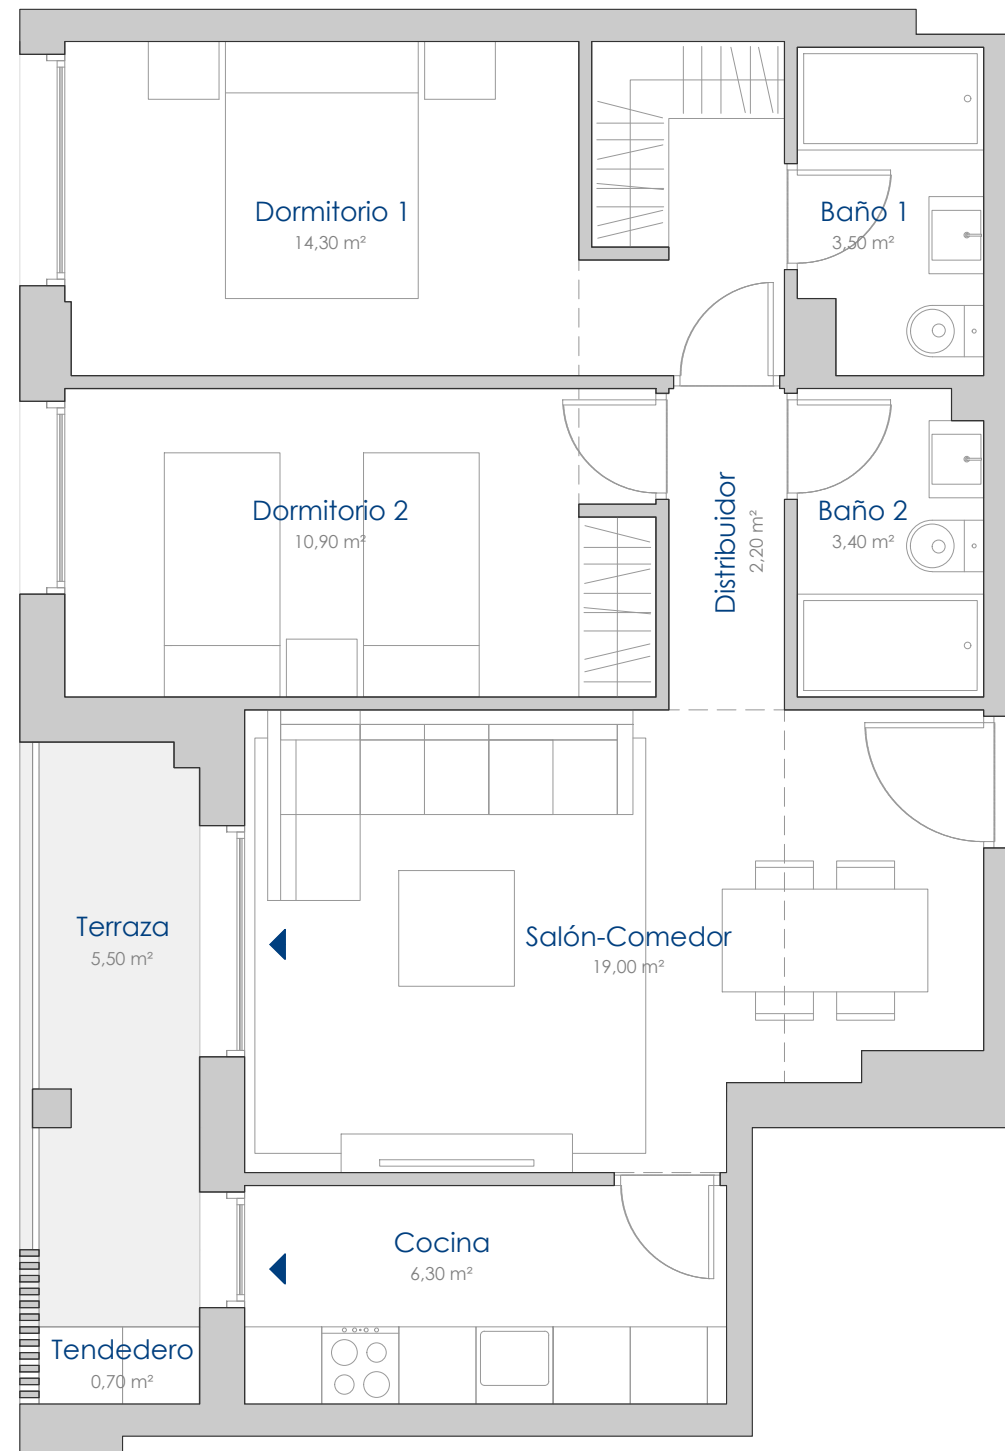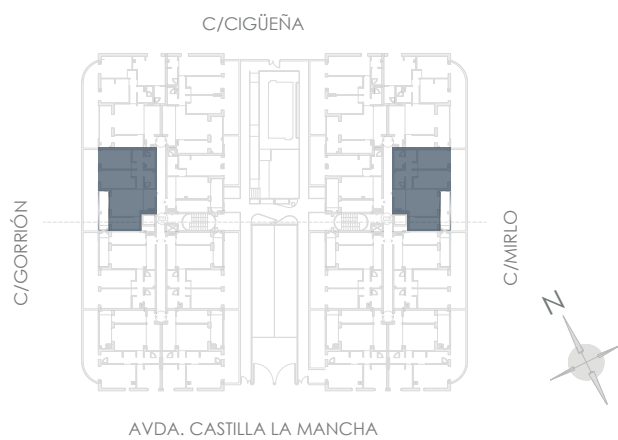

(1) Superficie construida interior y exterior de la vivienda sin repercusión de las zonas comunes.

(2) Superficie construida interior y exterior de la vivienda con repercusión de las zonas comunes.

(*) Este plano puede sufrir modificaciones en función del desarrollo de la promoción. El amueblamiento reflejado tiene únicamente efectos decorativos. La Dirección Facultativa se reserva el derecho de efectuar los cambios necesarios por motivos funcionales, estéticos y legales que pudieran producirse, sin que ello suponga una merma en la calidad de la construcción. Cotas orientativas.

Nº Edición: V1
10 Febrero 2026